



Presjek zida 1-1
MJ 1:50

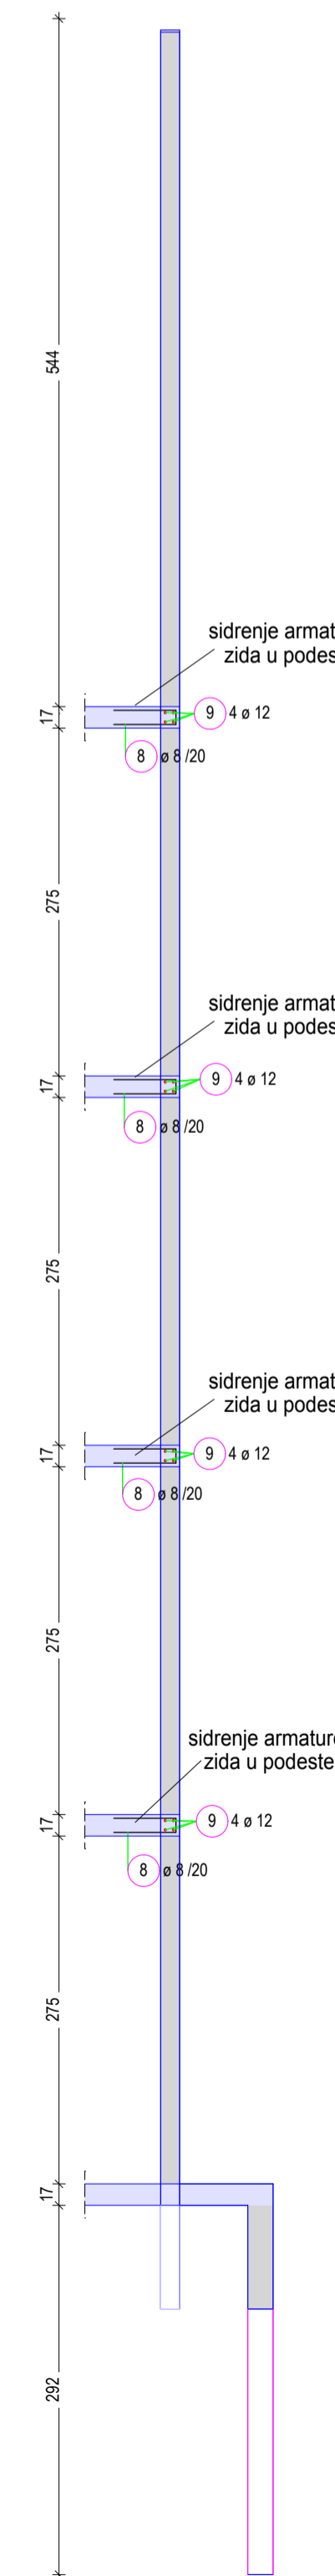

Lista armaturnih mreža - oblici savijanja						
Poz.	Komada	Oznaka mr.	Kotirano savijanje (nije u mjerilu)	Dužina [m]	Širina [m]	Težina [kg]
1	6	Q 283	215	3.500	2.150	180.60
2	2	Q 283	220	3.500	2.200	61.60
3	2	Q 283	220	5.400	2.200	95.04
4	2	Q 283	220	5.200	2.200	91.52
Težina / Faza [kg]						428.76
Broj faza						1
Ukupna težina [kg]						428.76

Šipke - Savijanje							
Poz.	Kom	Ø	Pojedin. Dužina [m]	Kotirano savijanje (nije u mjerilu)	Ukupna dužina [m]	Težina [kg]	Napomene
1	86	8	0.87	[Diagram]	74.82	30.30	
2	85	8	1.12	[Diagram]	95.20	38.56	
3	172	8	1.00	[Diagram]	172.00	69.66	
4	22	12	3.50	[Diagram]	77.00	70.15	
5	4	12	5.20	[Diagram]	20.80	18.95	
6	2	12	3.50	[Diagram]	7.00	6.38	
7	2	12	5.25	[Diagram]	10.50	9.57	
8	32	8	1.09	[Diagram]	34.88	14.13	
9	16	12	2.00	[Diagram]	32.00	29.15	
10	132	8	2.50	[Diagram]	330.00	133.65	
11	4	8	2.00	[Diagram]	8.00	3.24	
12	2	8	1.50	[Diagram]	3.00	1.22	
13	20	8	3.50	[Diagram]	70.00	28.35	
14	39	8	0.26	[Diagram]	10.14	4.11	
Težina / Faza [kg] :						457.42	
Broj faza :						1	
Ukupna težina [kg] :						457.42	

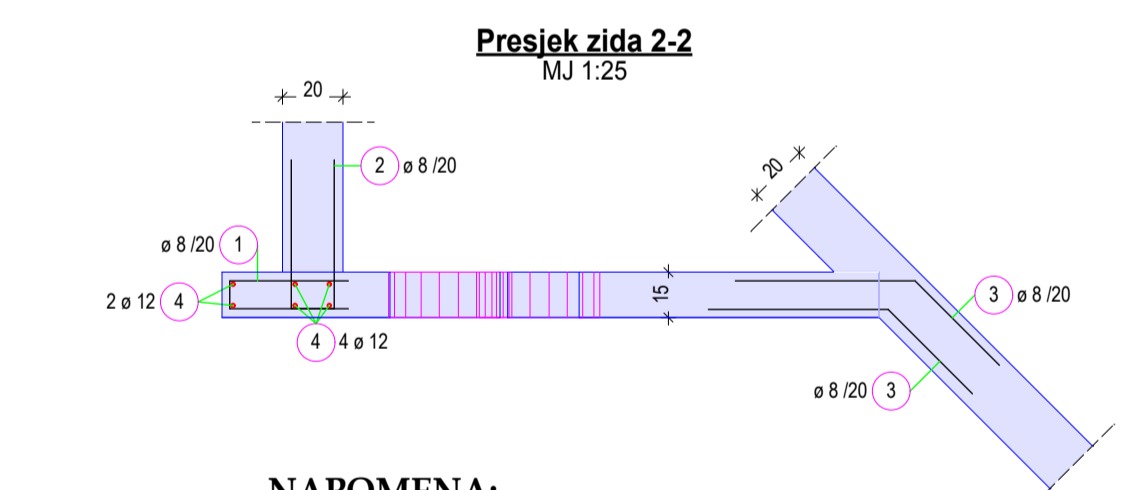

NAPOMENA:

d_w=15 cm
 minimalni preklap mreža 50 cm
 postaviti distancere Ø8 - 1kom/m²
 razred okoliša XC1 - minimalni zaštitni sloj 25 mm
 armatura B 500-R - prema normi HRN EN 10080-1
 B 500 - prema normi HRN EN 10080-5
 beton C25/30 - prema normi HRN EN 206

Red. broj revizije	Napomena	Datum	Potpis

SIGMA PROJEKT d.o.o.
 Put Ploka 51, 21000 Split, tel. 021/457-466, fax. 021/457-467 sigma@projektyahoo.com

INVESTITOR: NITOR d.o.o. SPLIT
 GRAĐEVINA: STAMBENO - POSLOVNA GRAĐEVINA "BILA IDRA" - SPLIT - BRDA
 PROJEKT: PROJEKT IZVEDENOG STANJA
 SADRŽAJ: **ARMATURA ZIDA "IDRO 2" - dilatacija 1**

AUTOR: PERANIĆ JOGUNICA ISKRA dipl.ing.arh.
 GLAVNI PROJEKTANT: PERANIĆ JOGUNICA ISKRA dipl.ing.arh.
 PROJEKTANT KONSTRUKCIJE: ZDRAVKO MILETIĆ dipl.ing.grad.
 SURADNICI: NIKOLA MILETIĆ dipl.ing.grad. IVO ERCEG ing.grad.

Split, srpanj 2008. ZOP: PJI TD: 177/07 MIERILO: 1:50 LIST BR: