

### Lista armaturnih mreža - oblici savijanja


Poz.	Komada	Oznaka mr.	Kotirano savijanje (nije u mjerilu)	Dužina [m]	Širina [m]	Težina [kg]
1	40	QX 283		3.500	2.200	1180.00
2	8	QX 283		3.500	1.100	118.00
3	10	Q 283		2.800	2.200	276.03
4	2	Q 283		2.800	1.100	27.60
5	2	Q 283		2.900	1.350	35.09
Težina / Faza [kg]						1636.72
Broj faza						1
Ukupna težina [kg]						1636.72

### Distanceri


Poz.	Kom	Ø [mm]	Pojedin. Dužina [m]	Kotirano savijanje (nije u mjerilu)	Ukupna dužina [m]	Težina [kg]
1	120	8	0.42		50.40	20.42
Ukupna težina [kg] :						20.42

**NAPOMENA:**

dz=20 cm  
 minimalni preklap mreža 50 cm  
 razred okoliša **XC1** - minimalni zaštitni sloj 25 mm  
 armatura B 500-R - prema normi HRN EN 10080-1  
 B 500 - prema normi HRN EN 10080-5  
 beton C25/30 - prema normi HRN EN 206  
 postaviti distancere Ø 8 - 1 kom/m<sup>2</sup>

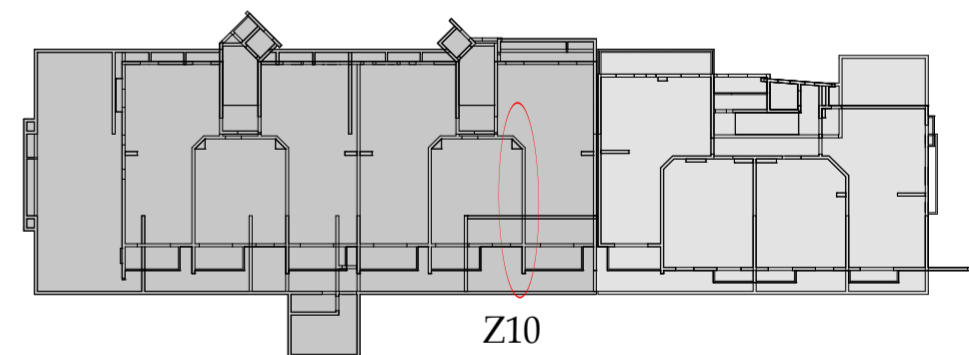

Presjek 1-1

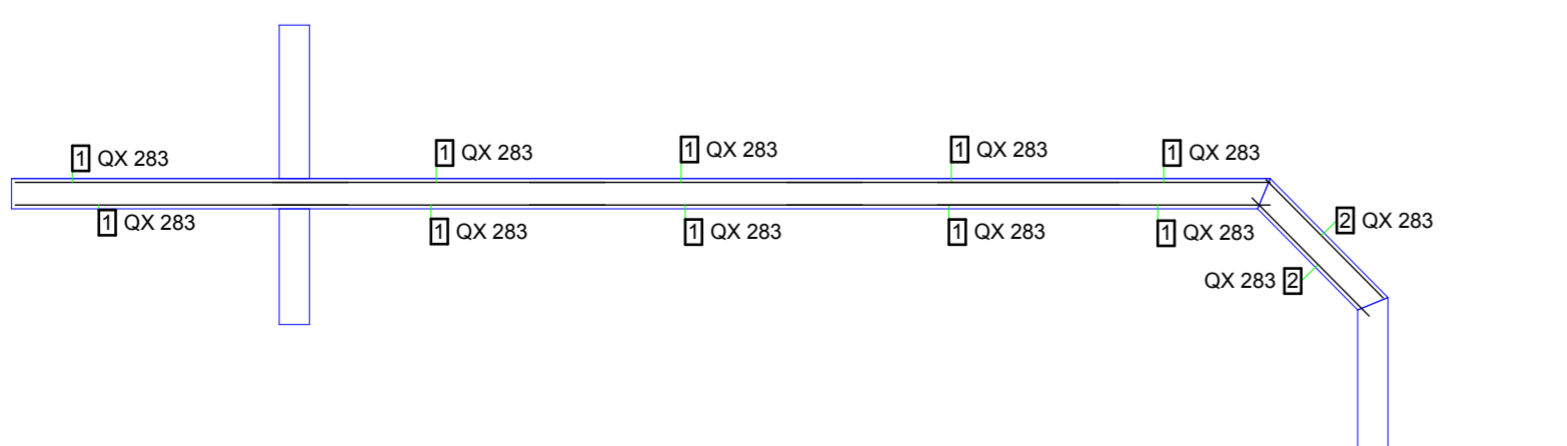

Red. broj revizije	Napomena	Datum	Potpis



**SIGMA PROJEKT D.O.O.**

Put Plokiti 51, 21000 Split, tel. 021/457-466, fax. 021/457-467 sigmaprojekt@yahoo.com

INVESTITOR:	NITOR d.o.o. SPLIT			
GRADEVINA:	STAMBENO - POSLOVNA GRAĐEVINA "BILA IDRA" - SPLIT - BRDA			
PROJEKT:	PROJEKT IZVEDENOG STANJA			
SADRŽAJ:	<b>ARMATURA ZIDA Z10 -mreže-</b>			
AUTOR:	PERANIĆ JOGUNICA ISKRA dipl.ing.arh.			
GLAVNI PROJEKTANT:	PERANIĆ JOGUNICA ISKRA dipl.ing.arh.			
PROJEKTANT KONSTRUKCIJE:	ZDRAVKO MILETIĆ dipl.ing.grad.			
SURADNICI:	NIKOLA MILETIĆ dipl.ing.grad. ZORA ZVONO dipl.ing.grad.			
Split, srpanj 2008.	ZOP: PJI	TD: 177/07	MJERILO: 1:50	LIST BR: