

Armatura stupova u osima B - 8 (stupovi 100x50/150x50 cm)

MJ. 1:50

Presjek 2-2

MJ. 1:25

Presjek 1-1

MJ. 1:50

ARMATURA STUPOVA U OSIMA

(stupovi 100x50/150x50 cm)

MJ. 1:50

Presjek 4-4

MJ. 1:25

NAPOMENA:

razred okoliša: XC 1 - minimalni zaštitni sloj 2.50 cm  
beton: C 30/37 - prema normi HRN EN 206




armatura:

-šipke: B 500 - R - prema normi HRN EN 10080-1

-mreže: B 500 - prema normi HRN EN 10080-5

POGLEDATI CRTEŽE:

- "ARMATURA OJAČANJA TEMELJNE PLOČE TIP 3 "

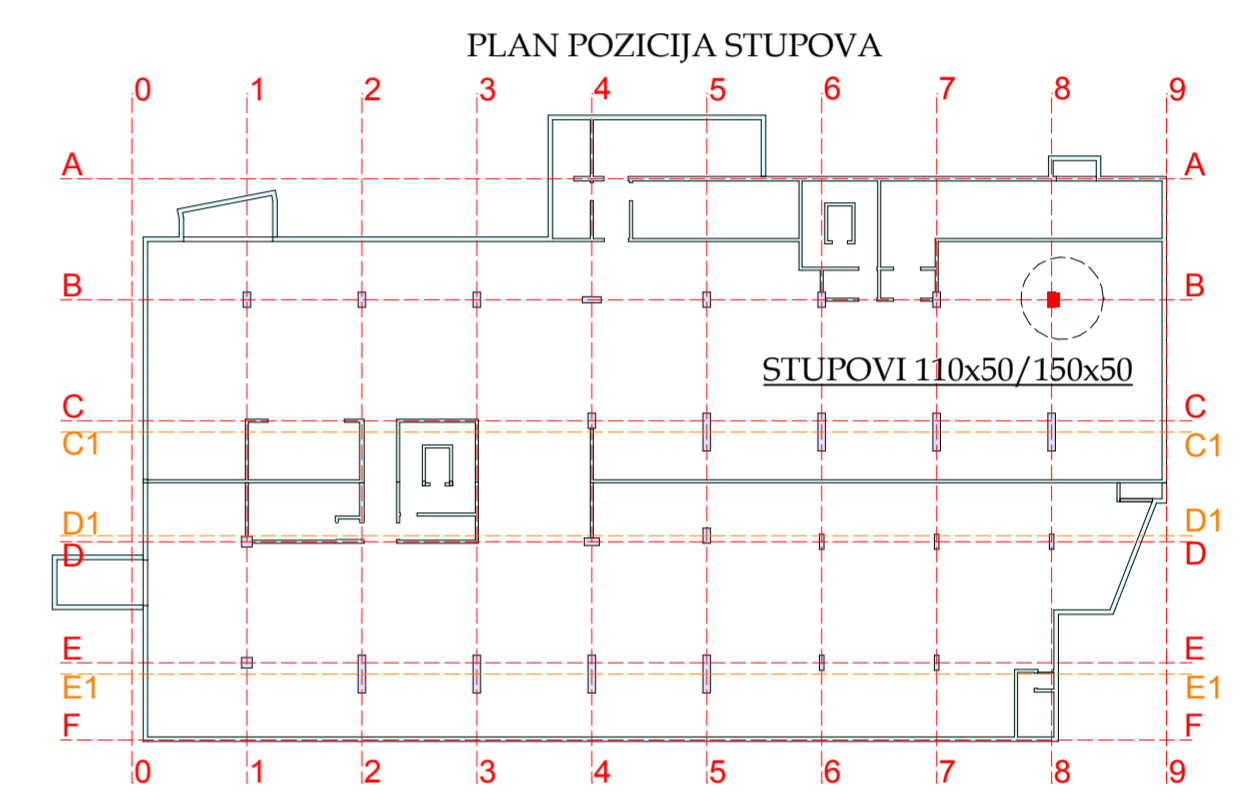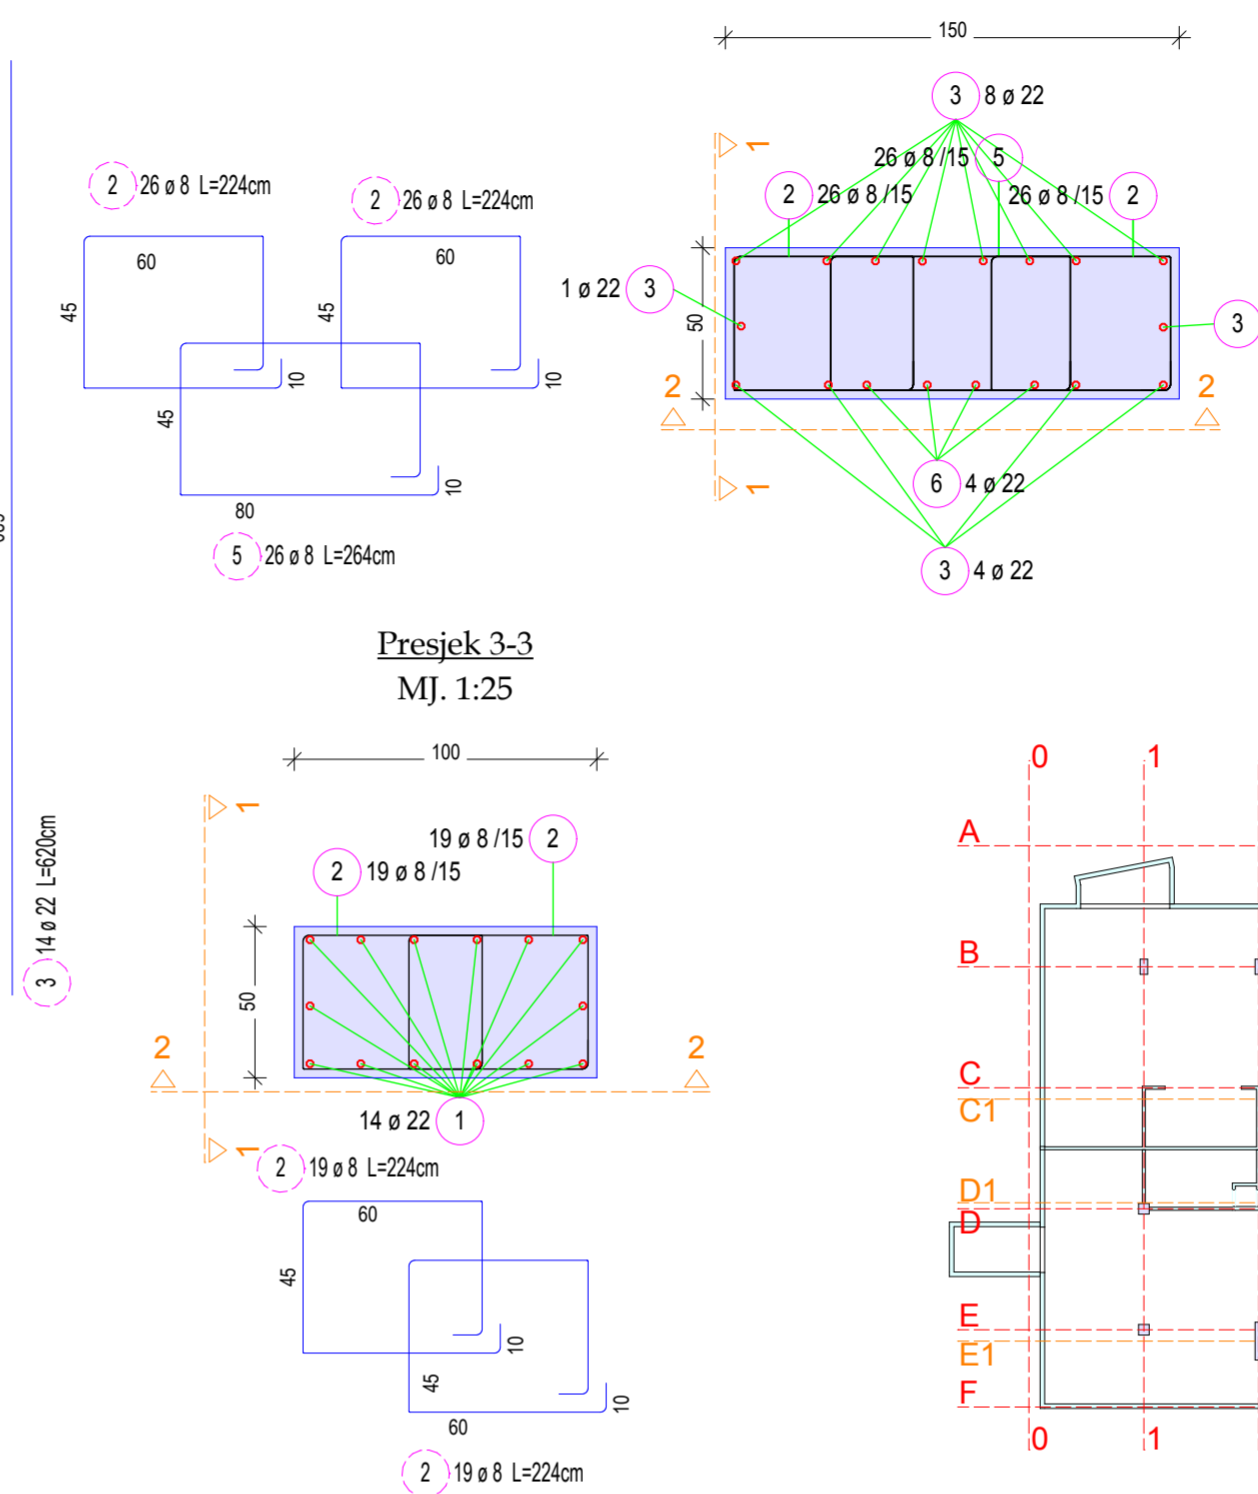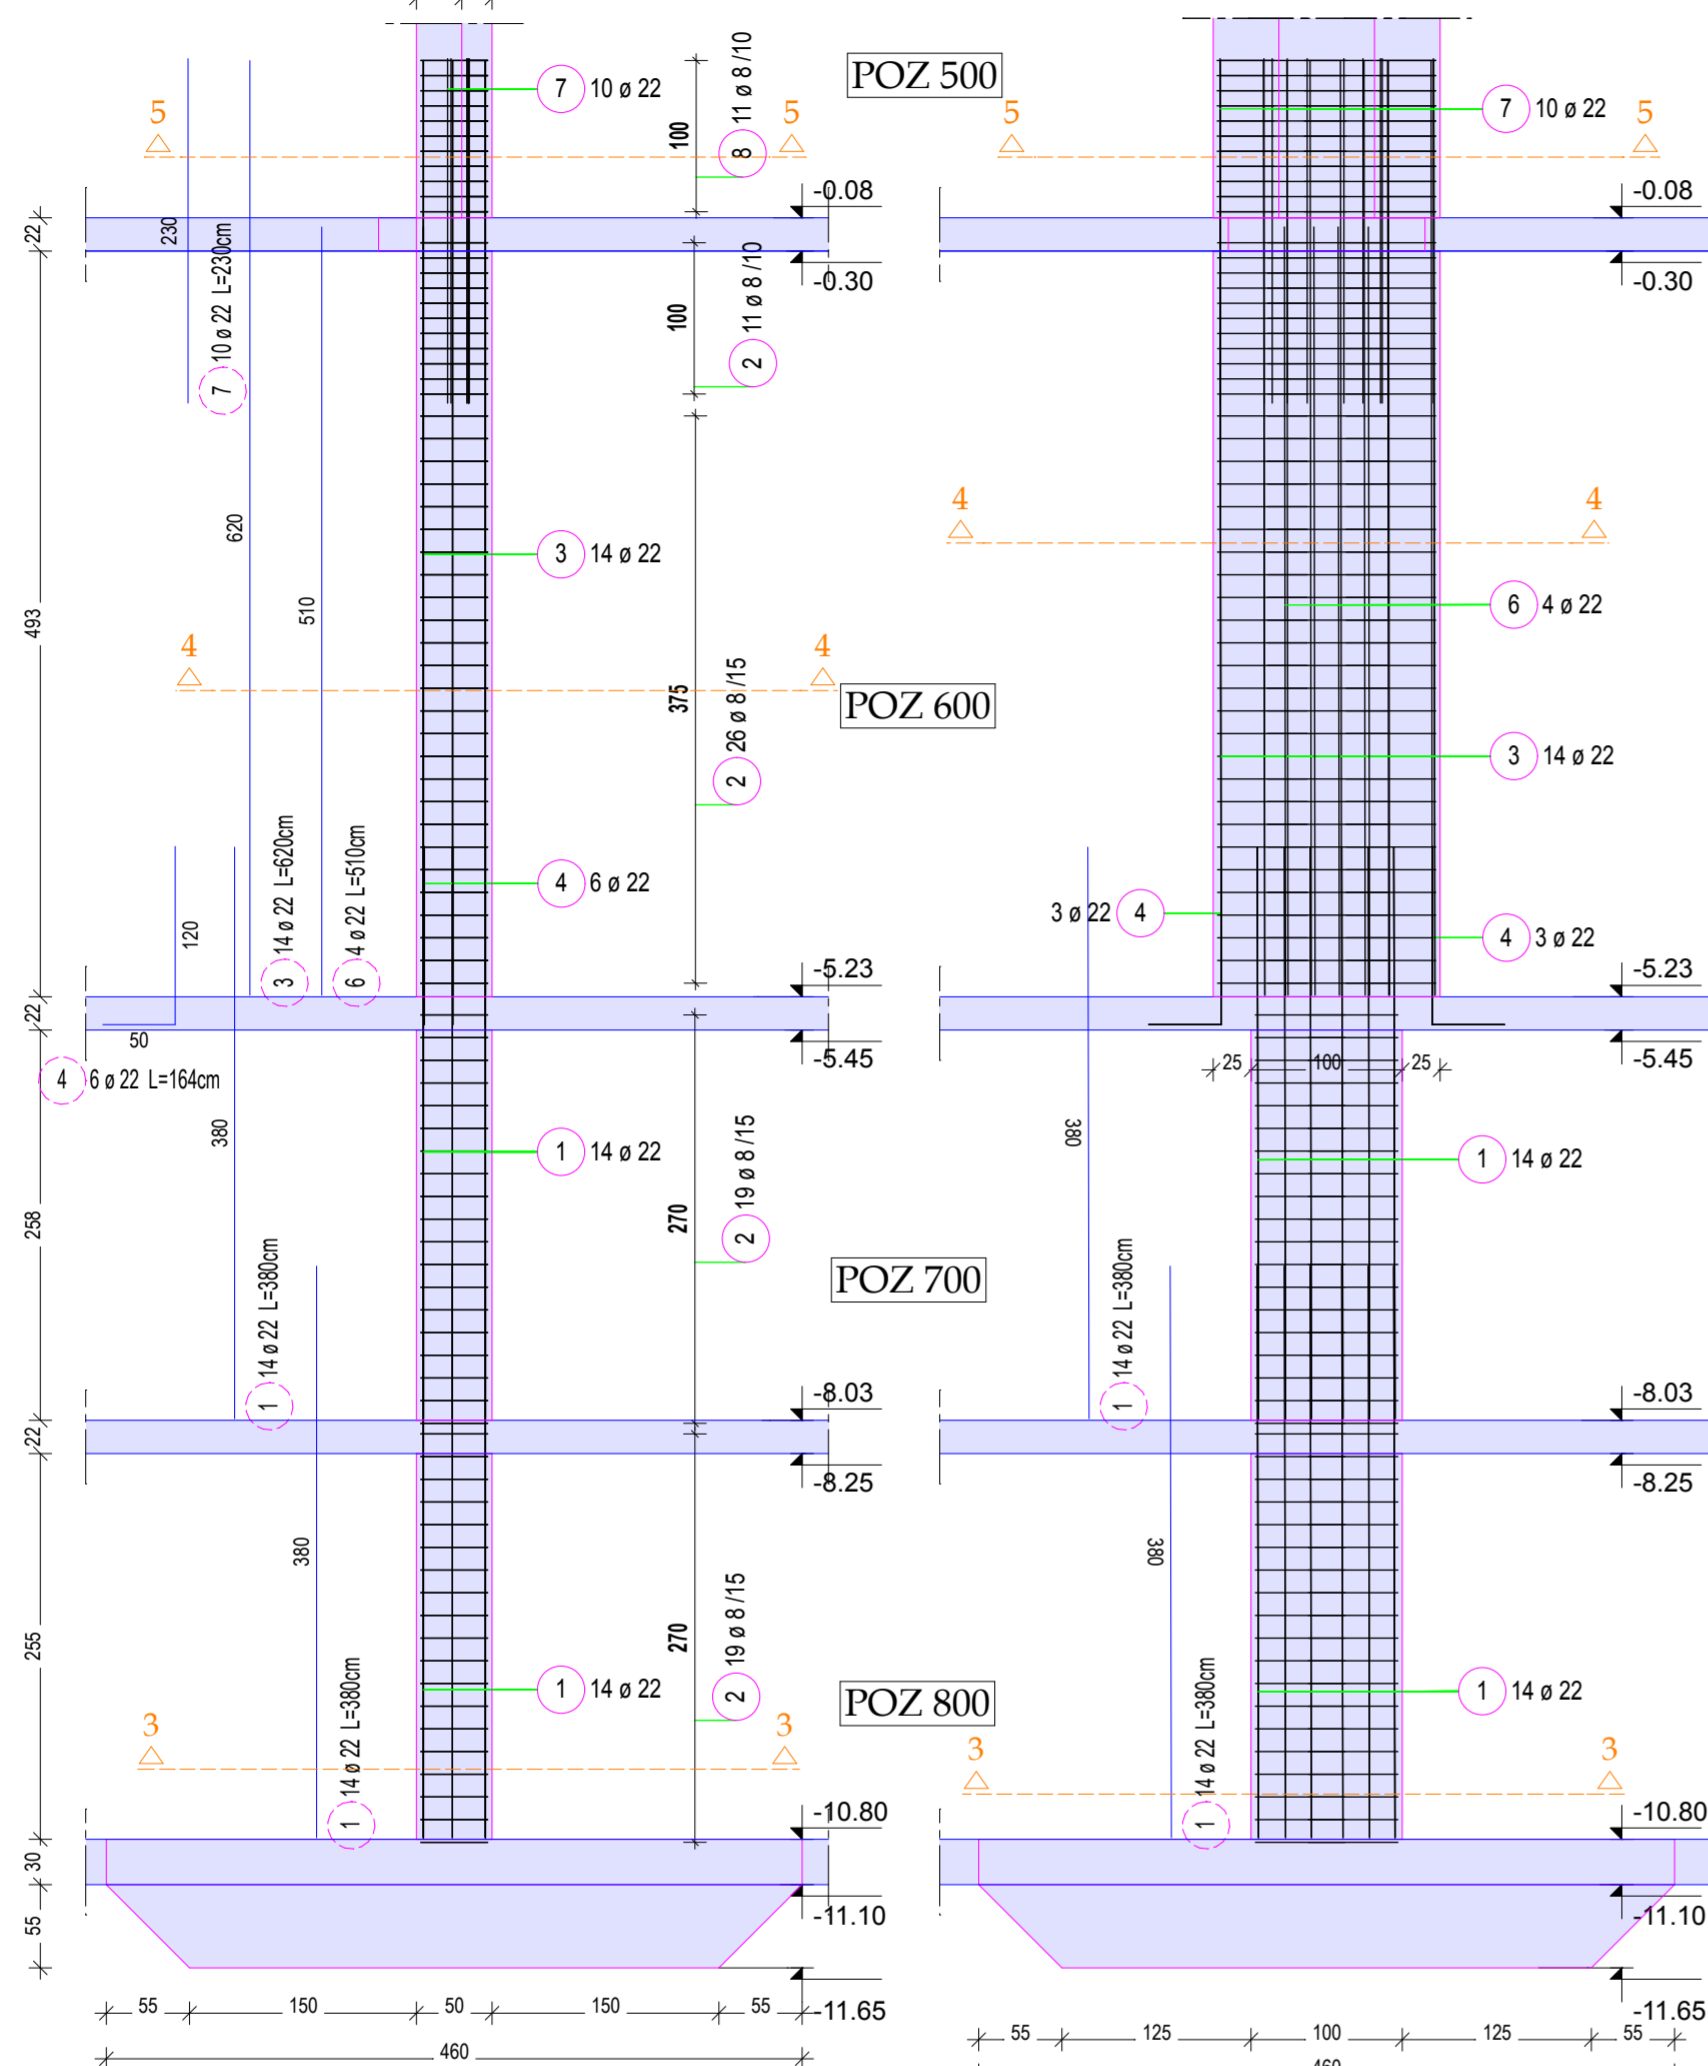

Lista šipaka - Savijanje						
Poz.	Kom	ø [mm]	Jedinična Dužina [m]	Kotirano savijanje (van mjerila)	Ukupna Dužina [m]	Težina [kg]
1	28	22	3.80		106.40	325.37
2	150	8	2.24		336.00	136.08
3	14	22	6.20		86.80	265.43
4	6	22	1.64		9.84	30.09
5	37	8	2.64		97.68	39.56
6	4	22	5.10		20.40	62.38
7	10	22	2.30		23.00	70.33
8	22	8	1.79		39.38	15.95
9	11	8	3.30		36.30	14.70
10	11	8	0.99		10.89	4.41
Težina / faza [kg] :						964.30
Broj faza :						1
Ukupna težina [kg] :						964.30

Red. broj revizije	Napomena	Datum	Potpis

 Lovacki put 5, 21 000 Split. tel. 021/457-466, fax. 021/457-467 sigma-projekt@sigma-projekt.com		INVESTITOR:	BUMES d.o.o. Split
		GRAĐEVINA:	OBJEKT SOCIJALNE I ZDRAVSTVENE SKRBI S PRATEĆIM SADRŽAJIMA
PROJEKT:	IZVEDBENI PROJEKT KONSTRUKCIJE	SADRŽAJ: <b>ARMATURA STUPOVA U OSIMA B - 8</b> <b>(stupovi 100x50/150x50 cm)</b>	
GLAVNI PROJEKTANT:	VLADIMIR KRSTULOVIĆ dipl.ing.arh.	SURADNICI: NIKOLA MILETIĆ dipl.ing.grad. JURICA LIPOVAC ing.grad.	
PROJEKTANT KONSTRUKCIJE:	ZDRAVKO MILETIĆ dipl.ing.grad.	Split, ožujak 2008.g.	
ZOP: 27 07	TD: 09/08	MJERILO: 1:50	LIST BR: 66