ARMATURA OKVIRA - TIP 1
-prikaz vilica-
MJ 1:50

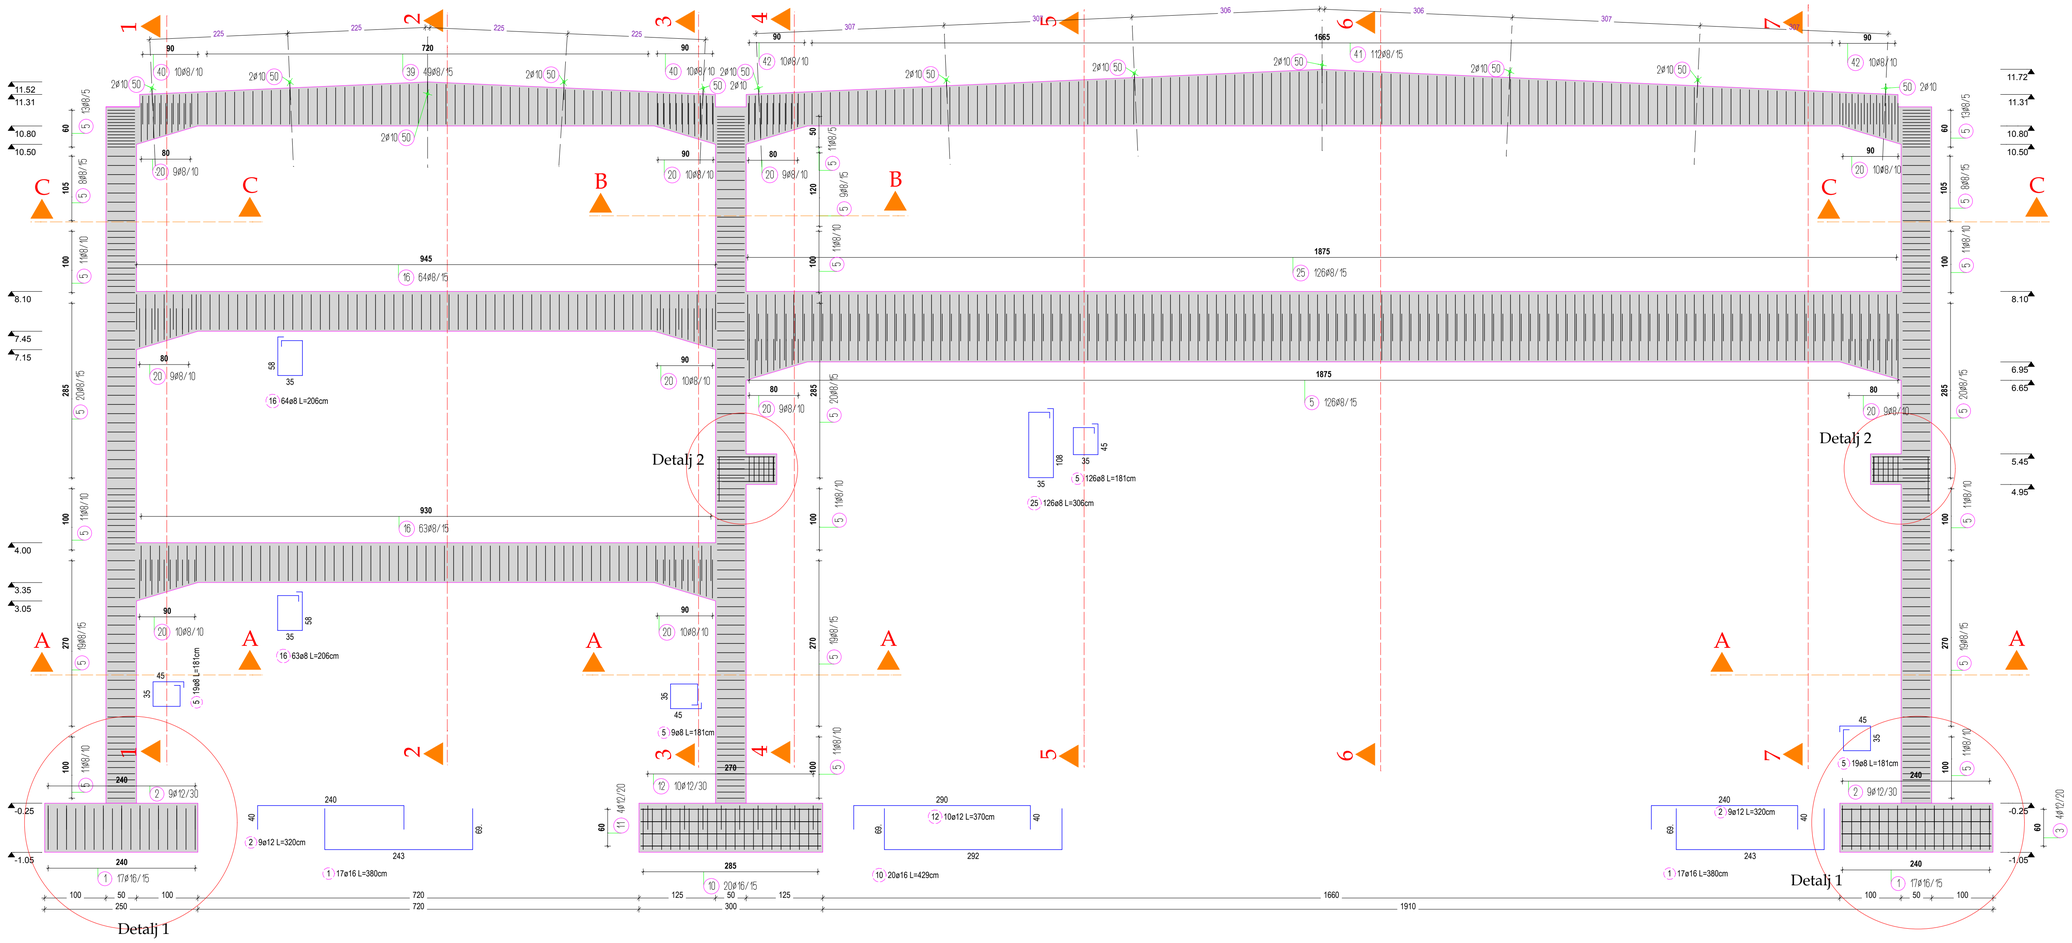

NAPOMENA:

naznačene su osi trnova
za spoj sa sekundarnim nosačima

Legenda:
okvir tipa 1

Obli	Broj	Dužina a [cm]	Dužina Šipka [cm]	Dužina Ukupno [cm]
20.1	10	63	181	1810
20.2	10	60	175	1750
20.3	10	57	169	1690
20.4	10	54	163	1630
20.5	10	51	157	1570
20.6	10	48	151	1510
20.7	10	45	145	1450
20.8	10	42	139	1390
20.9	10	39	133	1330
20.10	5	36	127	635
Zbroj dužina = 147.650 m				

Obli	Broj	Dužina a [cm]	Dužina Šipka [cm]	Dužina Ukupno [cm]
39.1	2	51	192	384
39.2	2	52	194	388
39.3	4	53	196	784
39.4	2	54	198	396
39.5	4	55	200	800
39.6	2	56	202	404
39.7	4	57	204	816
39.8	4	58	206	824
39.9	2	59	208	416
39.10	4	60	210	840
39.11	2	61	212	424
39.12	4	62	214	856
39.13	2	63	216	432
39.14	4	64	218	872
39.15	2	65	220	440
39.16	4	66	222	888
39.17	1	67	224	224
Zbroj dužina = 101.880 m				

Obli	Broj	Dužina a [cm]	Dužina Šipka [cm]	Dužina Ukupno [cm]
40.1	4	47	184	736
40.2	6	48	186	1116
40.3	4	49	188	752
40.4	4	50	190	760
40.5	2	51	192	384
Zbroj dužina = 37.480 m				

Obli	Broj	Dužina a [cm]	Dužina Šipka [cm]	Dužina Ukupno [cm]
41.1	2	51	192	384
41.2	4	52	194	776
41.3	2	53	196	392
41.4	4	54	198	792
41.5	2	55	200	400
41.6	4	56	202	808
41.7	2	57	204	408
41.8	4	58	206	824
41.9	2	59	208	416
41.10	4	60	210	840
41.11	2	61	212	424
41.12	4	62	214	856
41.13	3	63	216	648
41.14	3	64	218	654
41.15	3	65	220	660
41.16	3	66	222	666
41.17	3	67	224	672
41.18	3	68	226	678
41.19	3	69	228	684
41.20	3	70	230	690
41.21	4	71	232	928
41.22	2	72	234	468
41.23	4	73	236	944
41.24	2	74	238	476
41.25	4	75	240	960
41.26	2	76	242	484
41.27	4	77	244	976
41.28	2	78	246	492
41.29	4	79	248	992
41.30	2	80	250	500
41.31	4	81	252	1008
41.32	2	82	254	508
41.33	4	83	256	1024
41.34	2	84	258	516
41.35	4	85	260	1040
41.36	2	86	262	524
41.37	4	87	264	1056
Zbroj dužina = 255.680 m				

Obli	Broj	Dužina a [cm]	Dužina Šipka [cm]	Dužina Ukupno [cm]
42.1	4	47	184	736
42.2	6	48	186	1116
42.3	4	49	188	752
42.4	4	50	190	760
42.5	2	51	192	384
Zbroj dužina = 37.480 m				

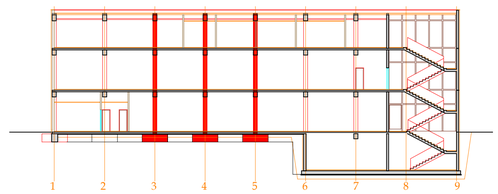

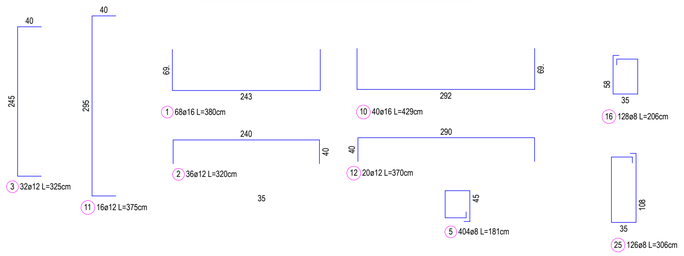

NAPOMENA:

okvir tipa 1 - 3 kom
razred okoliša XC1 - minimlani zaštitni sloj 25 mm
beton C 25/30 - prema normi HRN EN 206
armatura - šipke B 500-R - prema normi HRN EN 10080-1
- mreže B 500 - prema normi HRN EN 10080-5

Red. broj revizije	Napomena	Datum	Potpis

SIGMA PROJEKT D.O.O.
Put Plokita 51, 21000 Split, tel. 021/457-466, fax. 021/457-467 sigma-projekt@sigma-projekt.com

INVESITITOR:	JADRANKAMEN d.d. Pučišća
GRAĐEVINA:	POSLOVNO - SKLADIŠNI OBJEKT KUĆA B
PROJEKT:	IZVEDBENI PROJEKT KONSTRUKCIJE
SADRŽAJ:	**ARMATURA OKVIR - TIP 1** **-prikaz vilica-**
GLAVNI PROJEKTANT:	KATJA DEŠKOVIĆ dipl.ing.arh.
PROJEKTANT KONSTRUKCIJE:	ZDRAVKO MILETIĆ dipl.ing.građ.
SURADNICI:	NIKOLA MILETIĆ dipl.ing.građ. ZORA ZVONO dipl.ing.građ.

Split, rujan 2008.g.	ZOP:	TD:	MJERILO:	LIST BR:
	01/2008	20/08	1:50	B013-1