Detalji armiranja krajnje točke (K.T.) kabela za prednaprezanje

MJ. 1:25

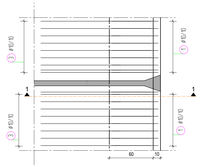

Presjek 1-1

MJ. 1:25

NAPOMENA:

Vilice POZ 1 i 3 (armatura obodne grede) smaknuti i grupirati oko glave kotve.
Nije potrebna dodatna armatura

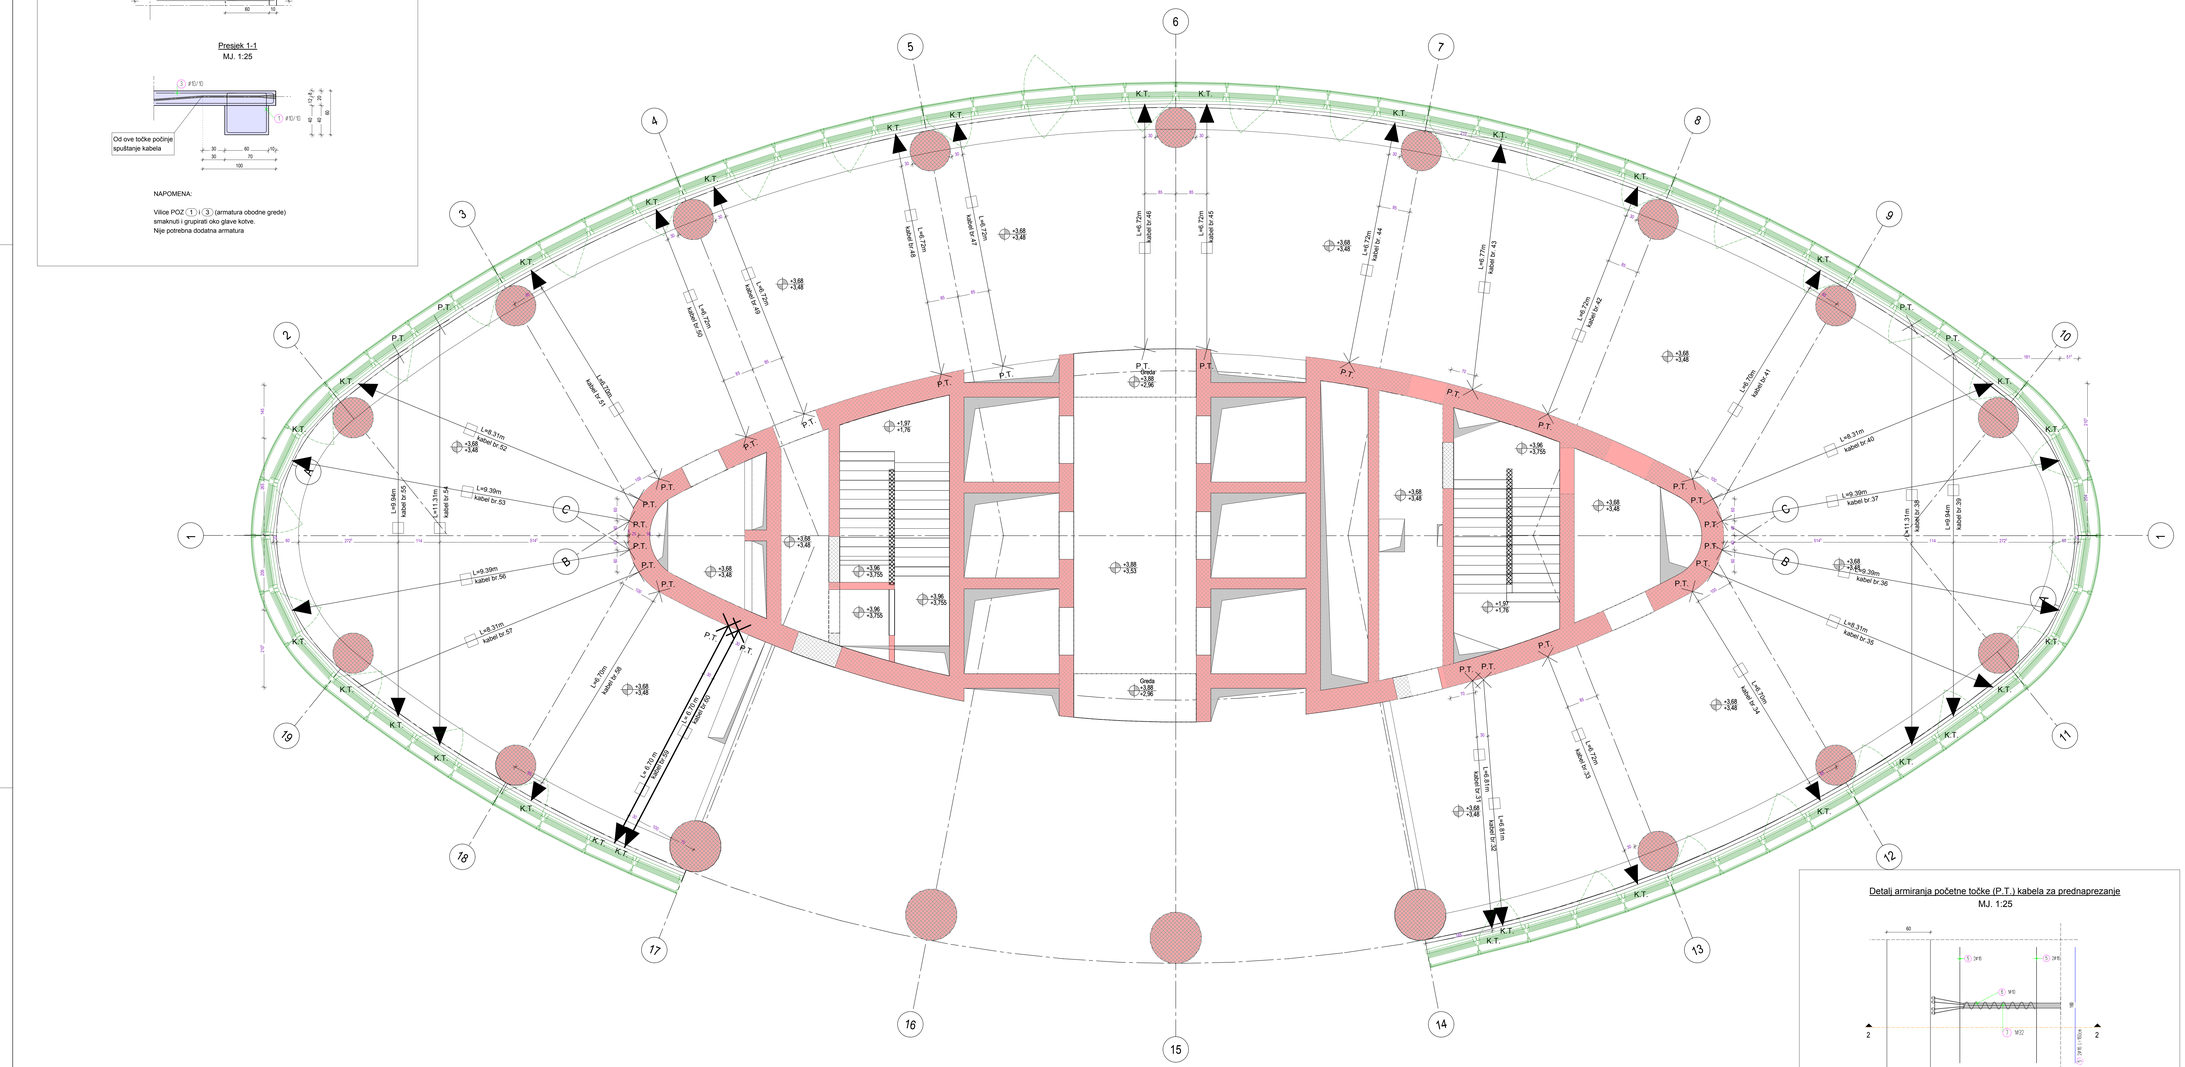

Detalji armiranja početne točke (P.T.) kabela za prednaprezanje

MJ. 1:25

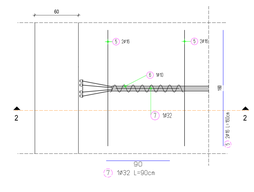

Presjek 2-2

MJ. 1:25

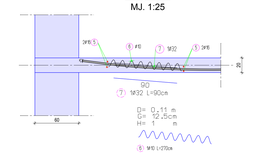

| | | |