Armatura kontragreda - donja zona
MJ 1:50

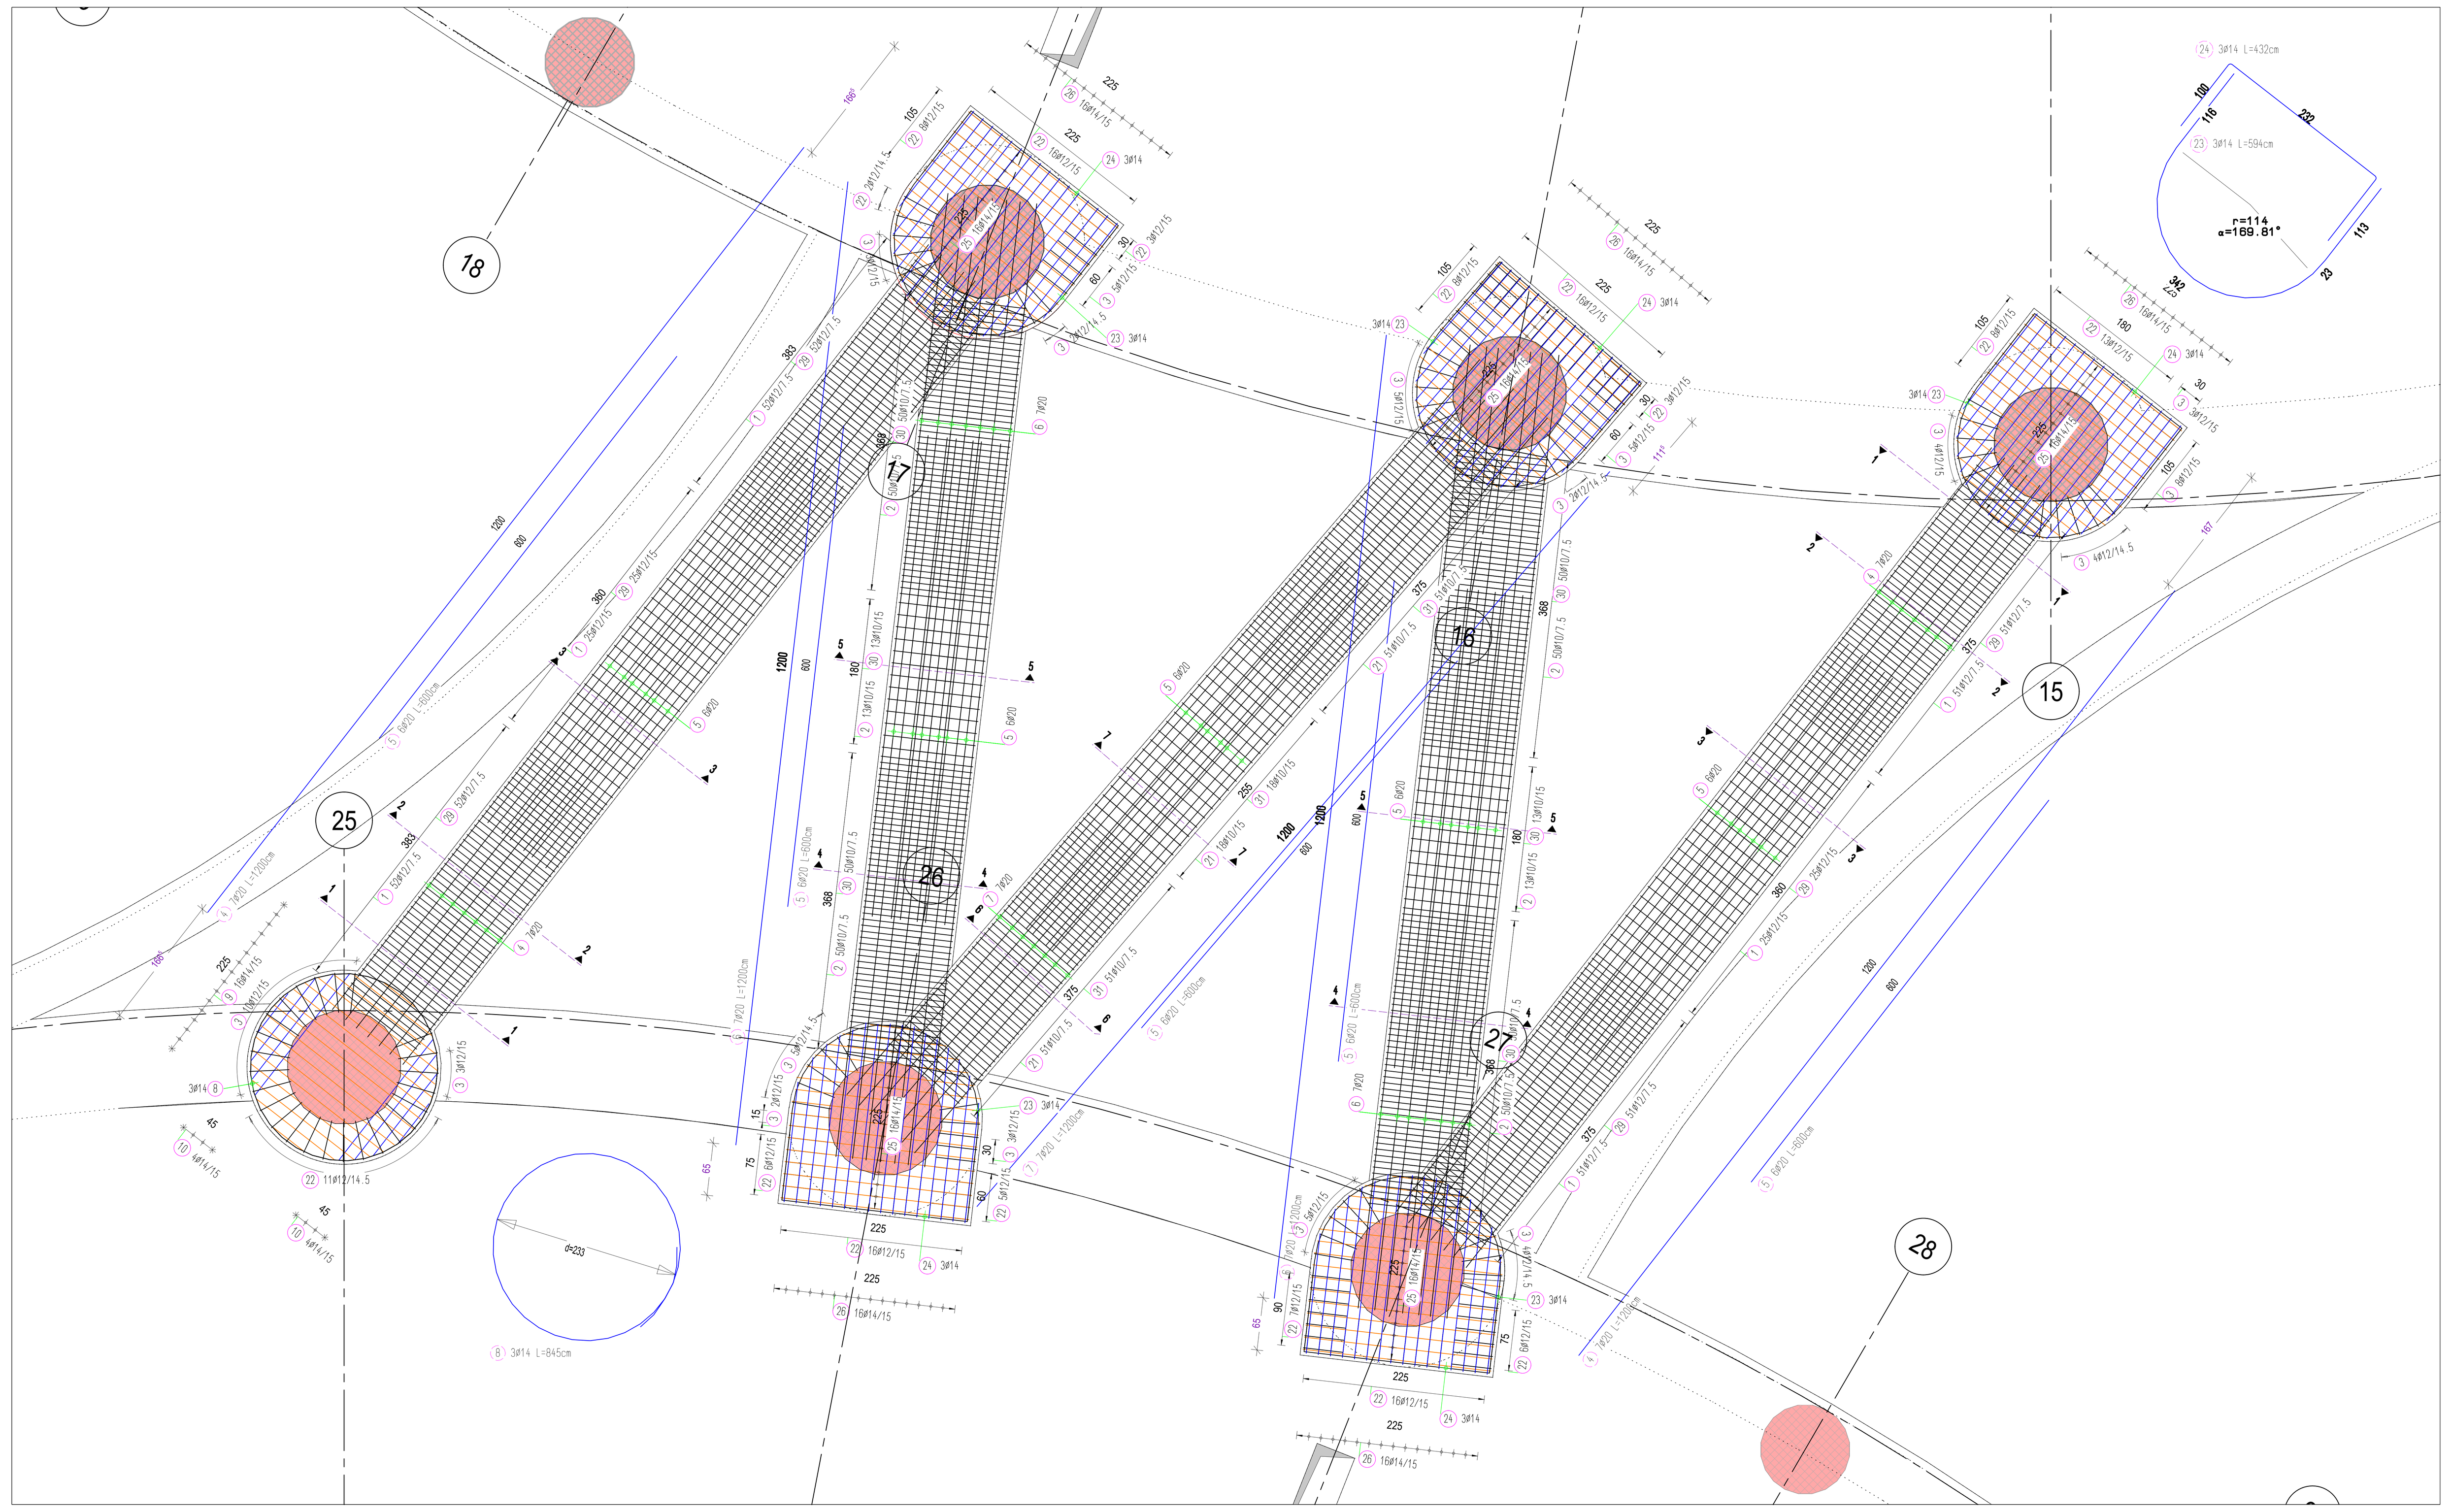

Armatura kontragreda - gornja zona
MJ 1:50

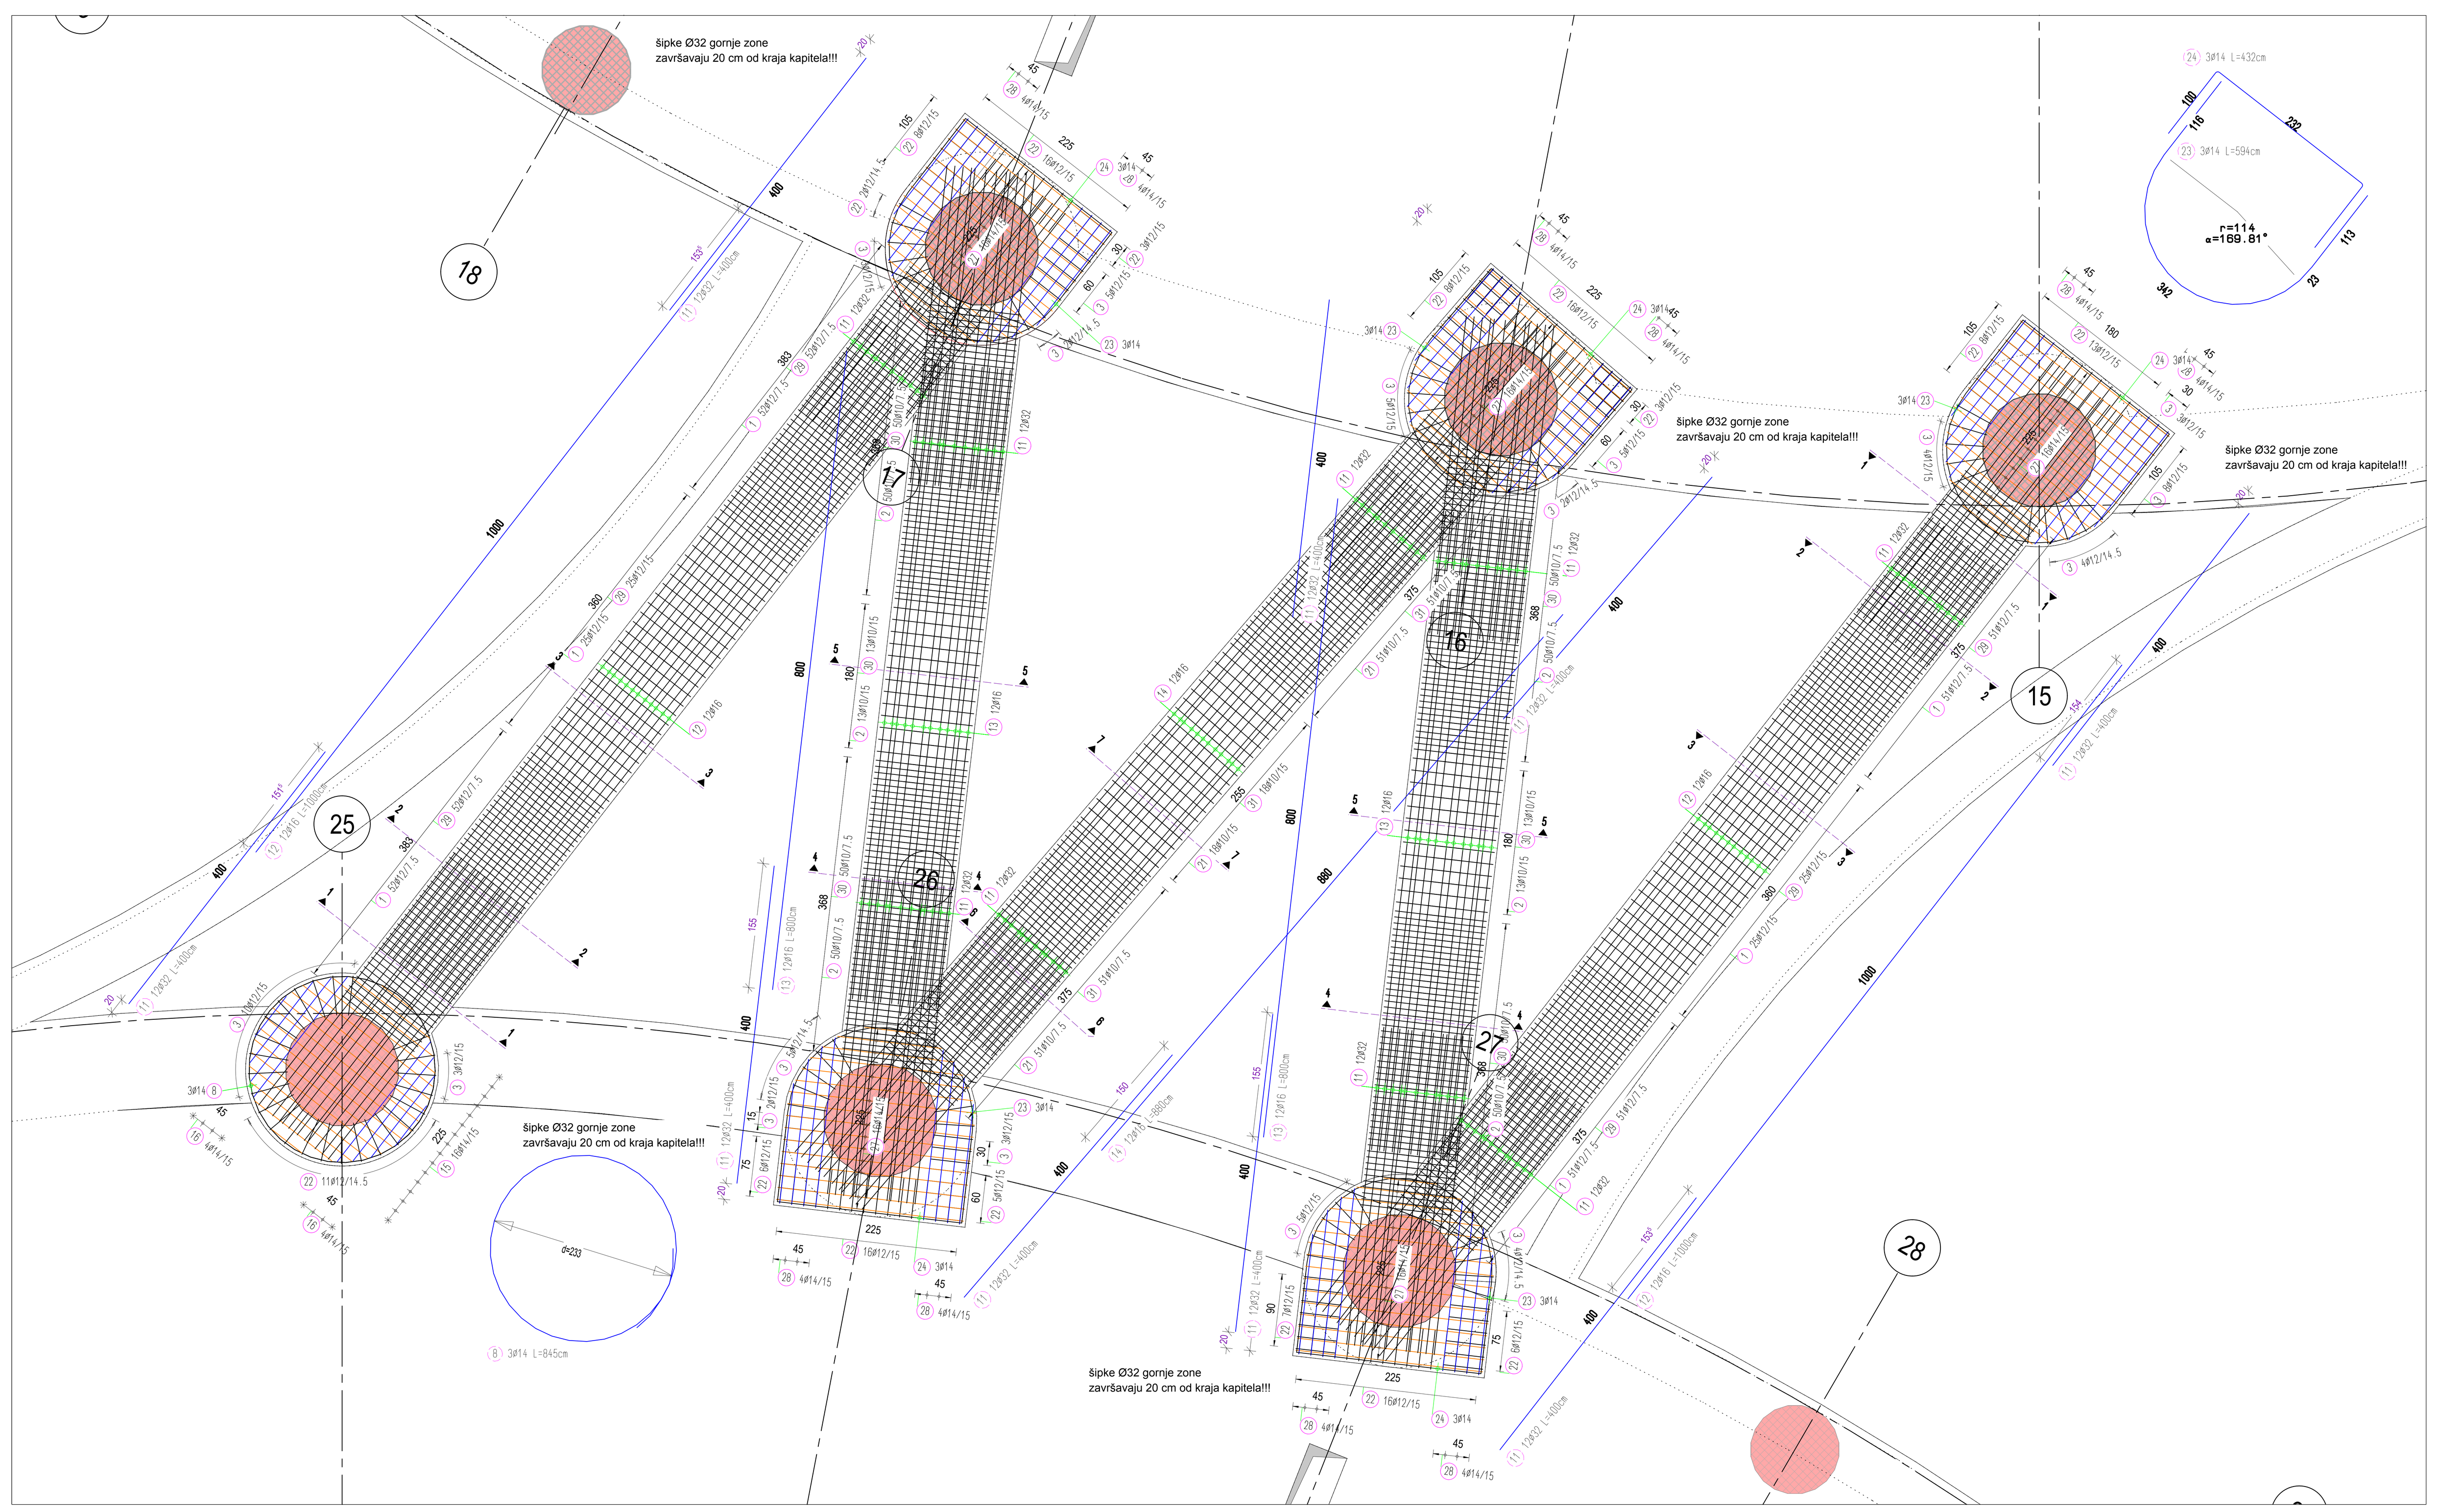

Presjek 1-1
MJ 1:25

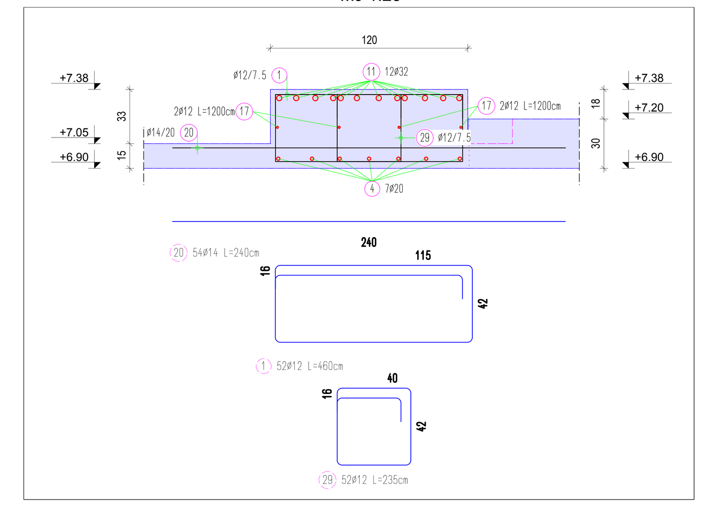

Presjek 2-2
MJ 1:25

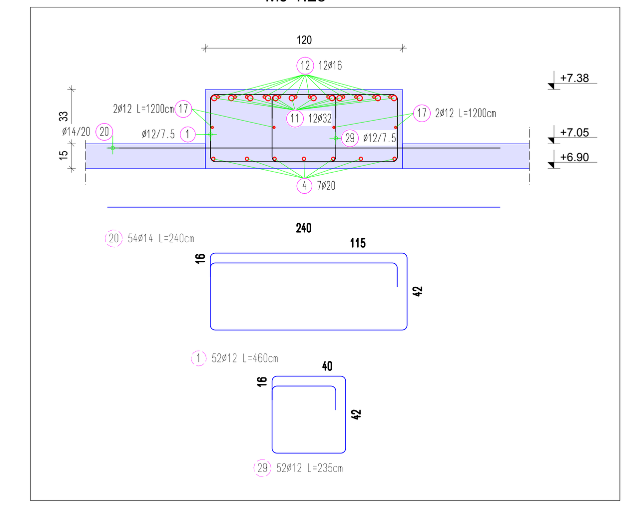

Presjek 3-3
MJ 1:25

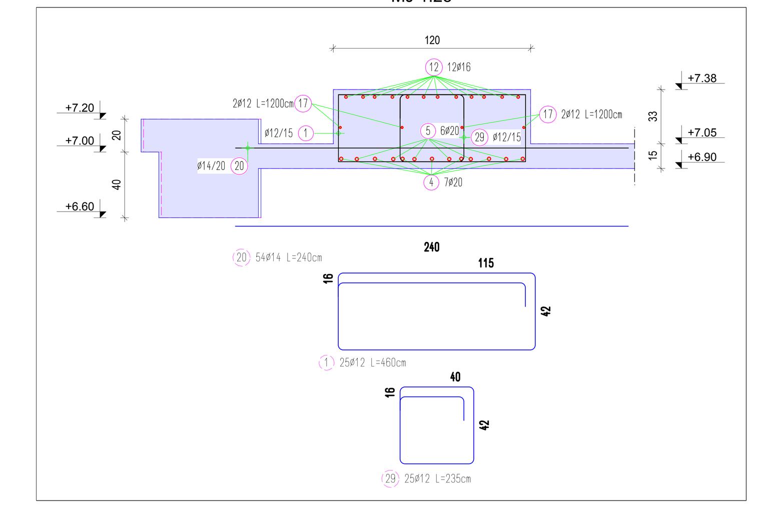

Presjek 4-4
MJ 1:25

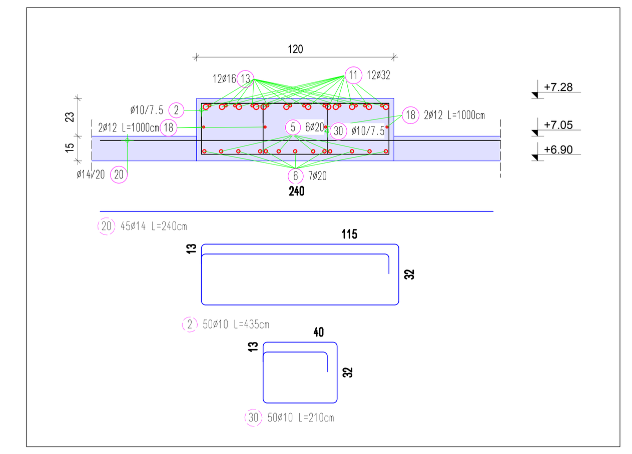

Presjek 5-5
MJ 1:25

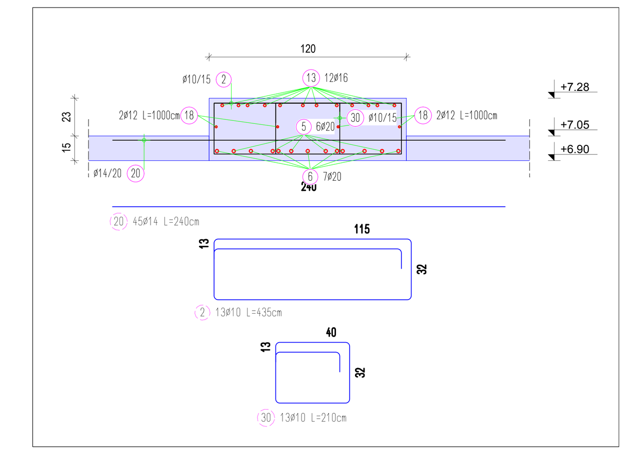

Presjek 6-6
MJ 1:25

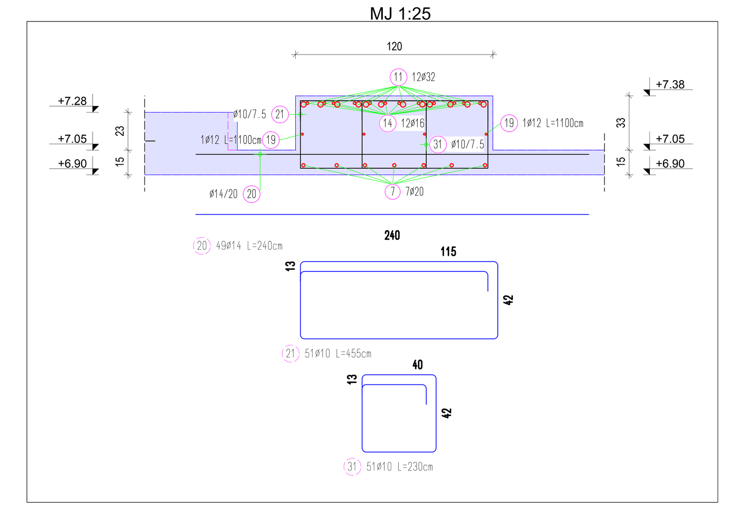

Presjek 7-7
MJ 1:25

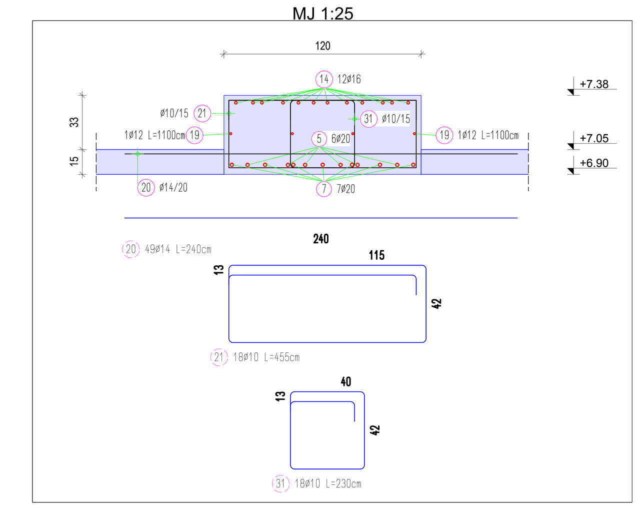

indeks:	izmjena:	datum:	Zagreb Montaza	Dalekovod	AJF	Arhitektura Lozica	uprava	Protec						
01	pozicija POZ 1 promjenjena u Ø12, dodana nova pozicija POZ 21	08.04.2009												
02	dodana nova pozicija POZ 22	21.04.2009												
03	promjena armature radi promjene geometrije kapitela, dodane nove pozicije POZ 23,24,25,26,27,28, 29, 30,31	24.08.2009												
04	promjenjene dužine POZ 6, 7,11,12 i 13	25.08.2009												

Legenda			
OZ	otvor u zidu	SS	spušteni strop
OS	otvor u stropu	KS	klima strop
OP	otvor u podu	SG	strop od gips kartona
OG	otvor u gredi	DP	dupli pod
SZ	šlic u zidu	TI	toplinska izolacija
NZ	niša u zidu	PC	pod od cementa
		PL	pločice
DK	donja kota	TE	tepih
GK	gornja kota	PA	parket
ZKP	završna kota poda	PK	prirodni kamen
GKS	gornja kota betonskog stropa	ES	epoksidna smola
ZKS	završna kota stropa	FP	finalni premaz
DKS	donja kota betonskog stropa	P	premaz
DKN	donja kota nadvoja		
DKG	donja kota grede	NS	nadsvijetlo
SV	svijetla visina	P	parapet
PR	prednji rub	GKP	gornja kota parapetnog zida
VR	vanjski rub	ODZ	odvod zraka
DKI	donja kota iskopa	DOZ	dovod zraka

Sve visine se odnose na završnu kotu poda. Visina duplog poda iznosi 40 cm u lećama i 49 cm u dijelu između leća.

LEGENDA:

- AB zidovi E1
- AB zidovi E2

NAPOMENA:

detalje armiranja kapitela i postavljanja kablova za prednaprezanje pogledati na nacrtu armature "ST_IP_E1_K28_024"

Autorsko pravo ovog plana ostaje kod autora. Bez njegovog odobrenja planovi se ne smiju umnožavati i odobriti pristup trećima. Primatelj plana i treće osobe ne smiju plan protupravno koristiti.

Građevina:
Sky Office Zagreb
Ulica R. Mihanovića Frangeša k.c. 5783/3 k.o. Vrapče

Investitor:
Zagreb - Montaža d.o.o, Veslačka 2-6, 10000 Zagreb
Dalekovod d.d., Marijana Čavića 4, 10000 Zagreb

Projektant arhitekture i glavni projektant:
AJF Projekt d.o.o., Garićgradska 9, 10 000 Zagreb, Telefon 01 - 3099 95, Telefax 01 - 3011 980
Direktor: Ante Anin d.i.a.

Glavni projektant: Ante Lozica d.i.a.

Projektant konstrukcije: Josip Mihaljević d.i.g.

Projektant plana savijanja armature:
Tehničke konstrukcije d.o.o., Vlaška 79, 10 000 Zagreb, Telefon 01 - 4664595
Direktor: Nikola Miletić d.i.g.

Projektant plana savijanja armature: Hrvoje Ljubojević d.i.g.

Dio građevine:

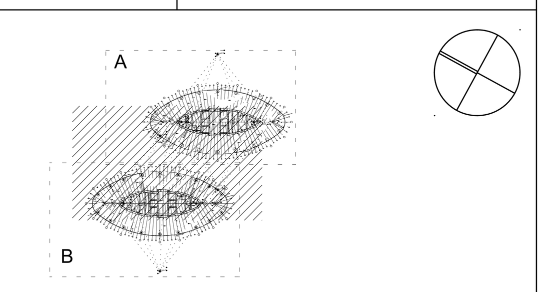

Faza: Izvedbeni projekt

Sadřzaj: AB ploča (E1) - sektor C - armatura kontragreda spojnog mosta

Mjerilo: 1:50; 1:25

Kod nacrta: ST_IP_E1_K28_001_4		Indeks: 4
Suradnici: Nikola Miletić d.i.g.	Datum: 25.08.2009	
Format: 1409/841	Broj tiska: ST_IP_E1_K28_001_4.pdf	