TLOCRT OKNA
-donja zona - mreže-
MJ 1:50

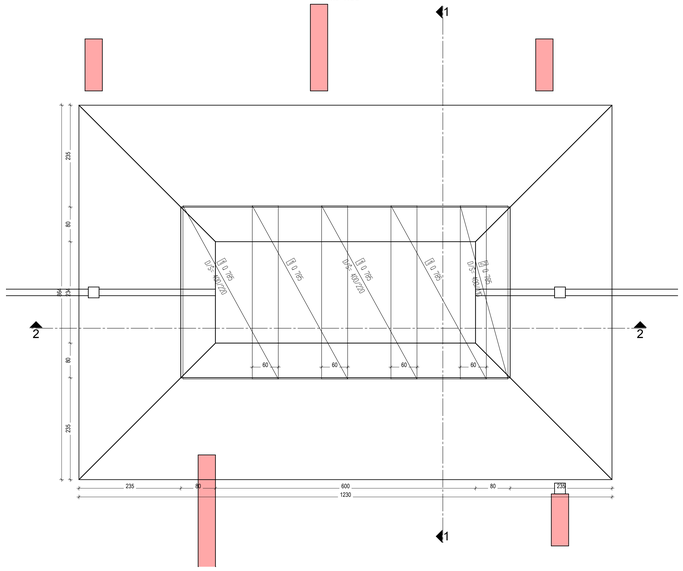

TLOCRT OKNA
-gornja zona - mreže-
MJ 1:50

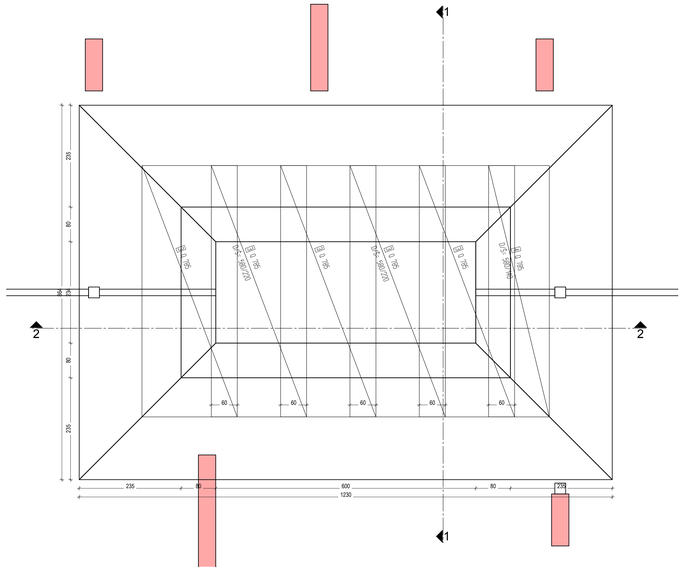

TLOCRT OKNA
-kutna armatura-
MJ 1:50

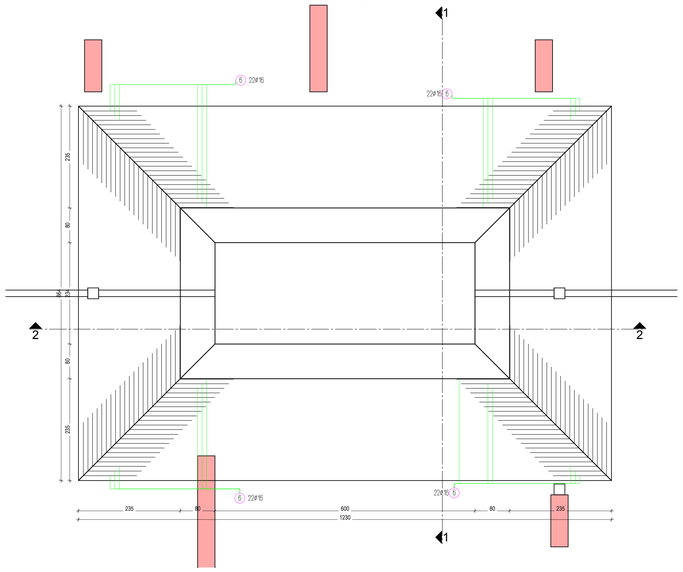

indeks:	izmjena:	datum:	Zagreb Montaža	Dalekovod	AJF Projekt d.o.o.	Ante Lozica d.i.a.	Hrvoje Ljubojević d.i.g.	Josip Mihaljević d.i.g.	Tehnički projekt d.o.o.

Legenda			
OZ	otvor u zidu	SS	spušteni strop
OS	otvor u stropu	KS	klima strop
OP	otvor u podu	SG	strop od gips kartona
OG	otvor u gredi	DP	dupli pod
SZ	šlic u zidu	TI	toplinska izolacija
NZ	niša u zidu	PC	pod od cementa
		PL	pločice
DK	donja kota	TE	tepih
GK	gornja kota	PA	parket
ZKP	završna kota poda	PK	prirodni kamen
GKS	gornja kota betonskog stropa	ES	epoksidna smola
ZKS	završna kota stropa	FP	finalni premaz
DKS	donja kota betonskog stropa	P	premaz
DKN	donja kota nadvoja		
DKG	donja kota grede	NS	nadvisijetlo
SV	svijetla visina	P	parapet
PR	prednji rub	GKP	gornja kota parapetnog zida
VR	vanjski rub	ODZ	odvod zraka
DKI	donja kota iskopa	DOZ	dovod zraka

Sve visine se odnose na završnu kotu poda. Visina duplog poda iznosi 40 cm u lećama i 49 cm u dijelu između leća.

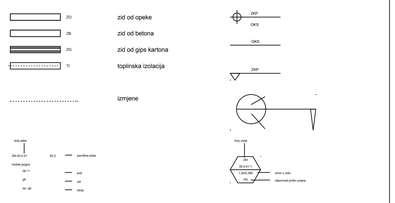

Zaštita od požara	
	vrata dizala - vatrootpornost 90 min
	vrata - vatrootpornost 90 min
	zid/stijena - vatrootpornost 90 min
F 90	protudimna vrata (PDV)

PRESJEK 1-1
MJ 1:25

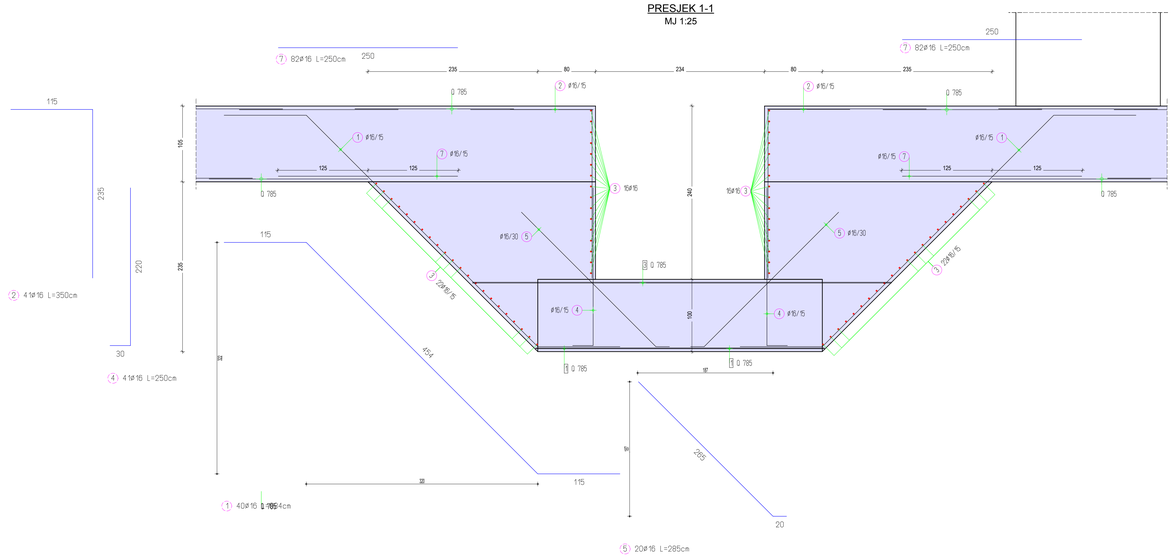

PRESJEK 2-2
MJ 1:25

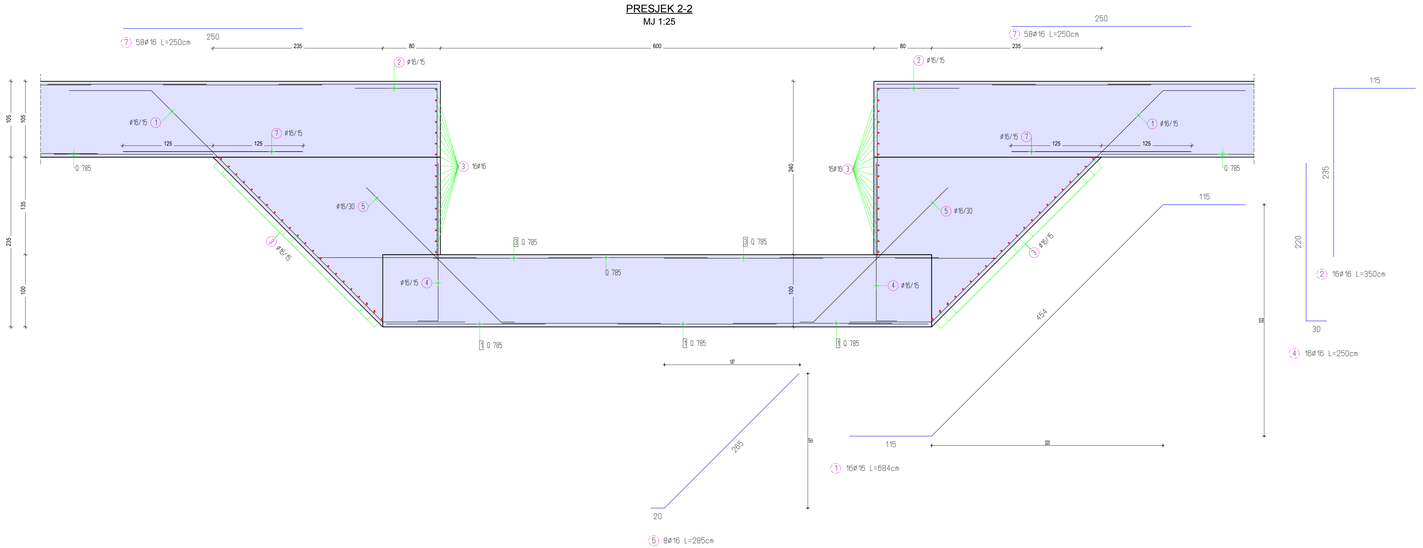

Autorsko pravo ovog plana ostaje kod autora. Bez njegovog odobrenja planovi se ne smiju umnožavati i odobrili pristup trećima. Primatelj plana i treće osobe ne smiju plan protupravno koristiti.

Građevina:
Sky Office Zagreb
Ulica R. Mihanovića Frangeša k.c. 5783/3 k.o. Vrapče

Investitor:
Zagreb - Montaža d.o.o.
Veslačka 2-6
10000 Zagreb

Dalekovod d.d.
Marijana Čavića 4
10000 Zagreb

Projektant arhitekture i glavni projektant:
AJF Projekt d.o.o.
Garićgradska 9
10 000 Zagreb
Telefon 01 - 3099 95
Telefax 01 - 3011 980
Direktor:
Ante Anin d.i.a.

Glavni projektant:
Ante Lozica d.i.a.

Projektant konstrukcije:
Josip Mihaljević d.i.g.

Projektant plana savijanja armature:
Tehnički projekt d.o.o.
Vlaška 79
10 000 Zagreb
Telefon 01 - 4664595
Direktor:
Nikola Miletić d.i.g.

Projektant plana savijanja armature:
Hrvoje Ljubojević d.i.g.

Dio građevine:

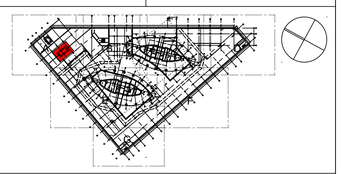

Faza:
Izvedbeni projekt

Sadržaj:
Temeljna ploča - detalj armiranja okna "A"

Mjerilo:
1:50

Kod nacrta: ST_IP_PE_TP_9_PA_1

Indeks: 1

Suradnici: Nikola Miletić d.i.g.

Datum: 14.07.2008

Format: 1189/841

Broj liska: ST_IP_PE_TP_9_PA_1.pdf