


Pogled

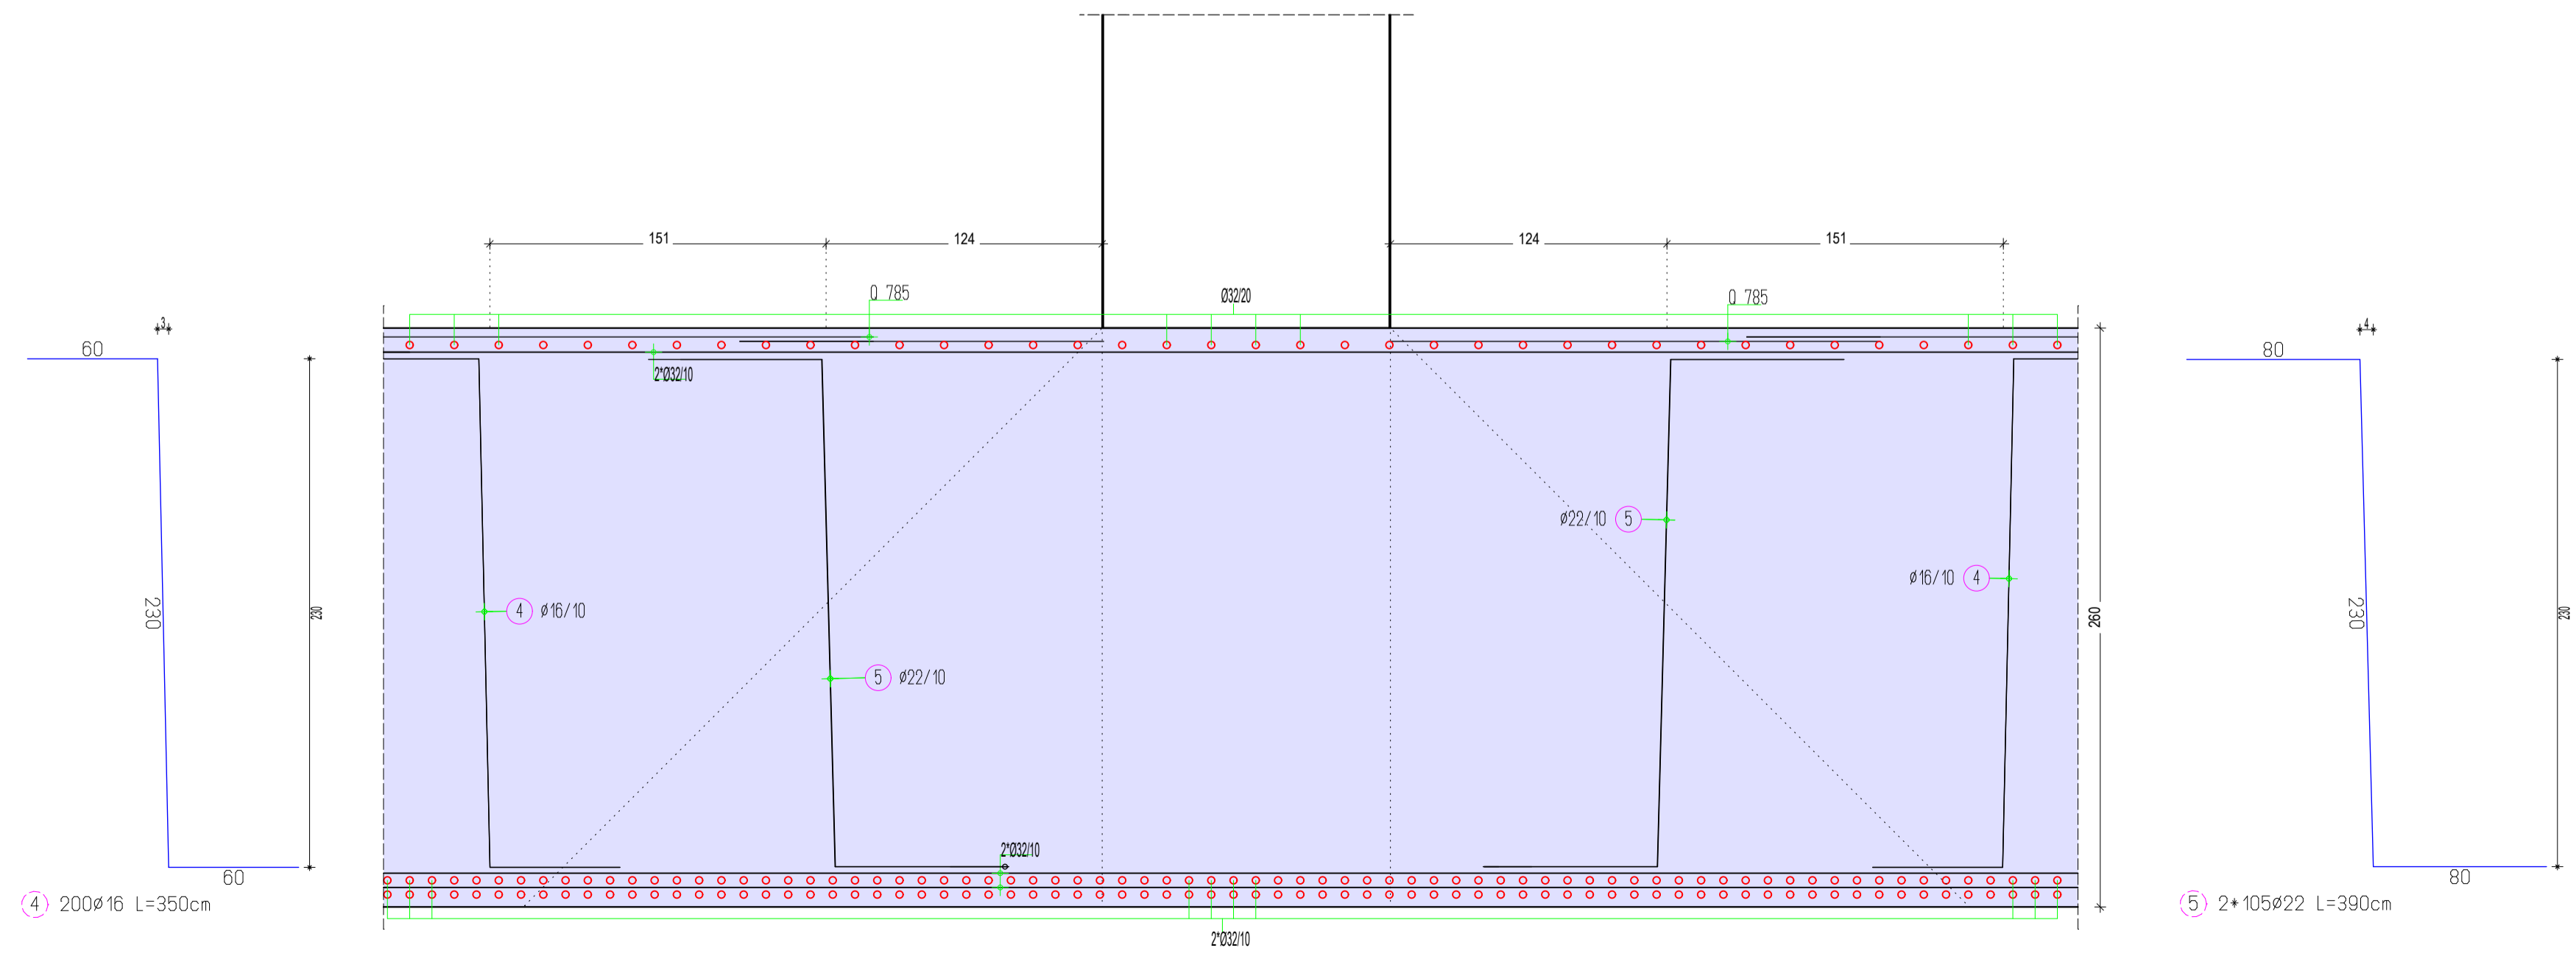

4 200#16 L=350cm

5 2+105#22 L=390cm

Indeks:	Izmjena:	datum:	Zagreb - Montaža	Dalekovod	A.J.F.	Arhitektura Lozica	uprava	Priloge
---------	----------	--------	------------------	-----------	--------	--------------------	--------	---------

Autorsko pravo ovog plana ostaje kod autora. Bez njegovog odobrenja planovi se ne smiju umnožavati i odobriti pristup trećima. Primatej plani i treće osobe ne smiju plan protulpravno koristiti.

<b>Gradovina:</b> <b>Sky Office Zagreb</b> <b>Ulica R. Mihanovića Frangeša k.c. 5783/3 k.o. Vrapče</b>	
<b>Investitor:</b> Zagreb - Montaža d.o.o. Veslačka 2-6 10000 Zagreb	Dalekovod d.d. Marijana Čavića 4 10000 Zagreb
<b>Projektant arhitekture i glavni projektant:</b> A.J.F. Projekt d.o.o. Garićgradska 9 10 000 Zagreb Telefon 01 - 3099 95 Telefax 01 - 3011 980	<b>Direktor:</b> Ante Anin d.i.a.
<b>Projektant plana savijanja armature:</b> Tehnički projekt d.o.o. Vlačka 79 10 000 Zagreb Telefon 01 - 4664595	<b>Direktor:</b> Nikola Miletić d.i.g.
<b>Glavni projektant:</b> Ante Lozica d.i.a.	
<b>Projektant konstrukcije:</b> Josip Mihaljević d.i.g.	
<b>Projektant plana savijanja armature:</b> Hrvoje Ljubojević d.i.g.	
<b>Dio gradevine:</b>	
<b>Faza:</b> <b>Izvedbeni projekt</b>	
<b>Sadržaj:</b> <b>Temeljna ploča - probojna armatura - kružni stup</b>	
<b>Mjerilo:</b> <b>1:25</b>	
<b>Kod nacrta:</b> ST_IP_PE_TP_1_PA_1	<b>Indeks:</b> <b>1</b>
<b>Suradnici:</b> Nikola Miletić d.i.g.	<b>Datum:</b> 04.07.2008
<b>Format:</b> 841/594	<b>Broj lista:</b> ST_IP_PE_TP_1_PA_1.pdf