Pogled na zid
MJ 1:50

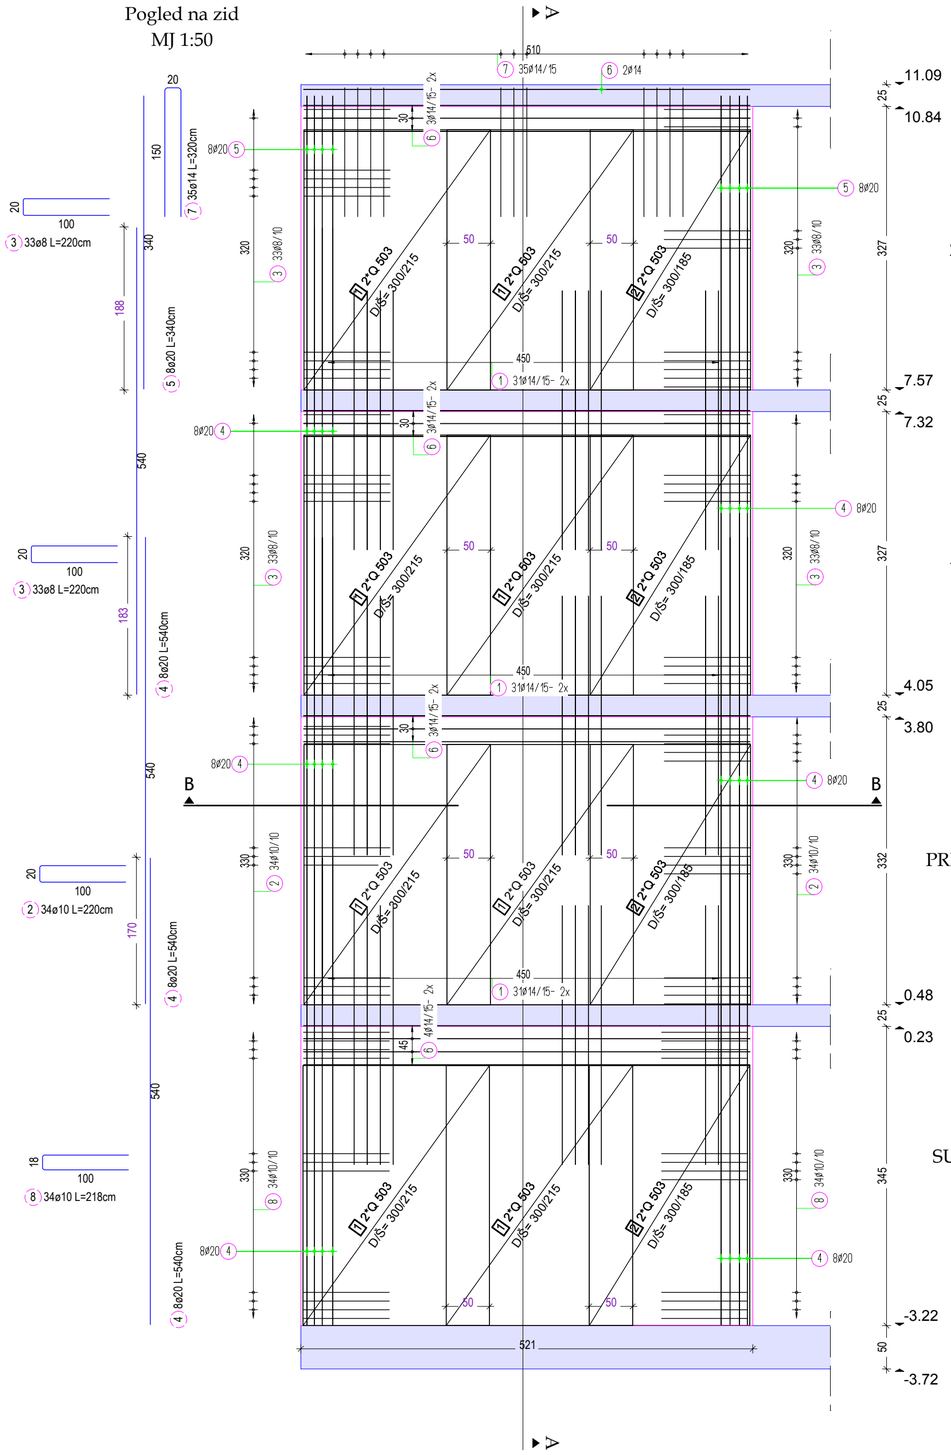

Presjek A-A
MJ 1:50

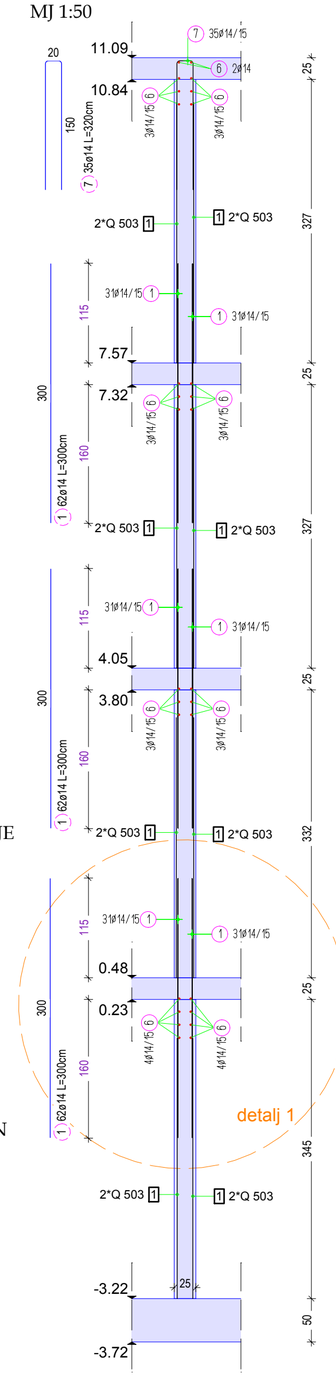

Detalj 1
MJ 1:25

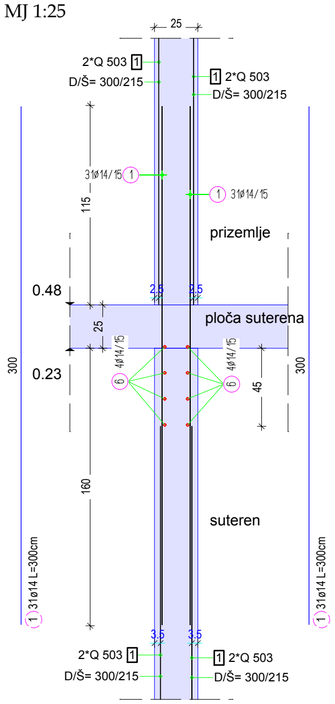

Presjek B-B
MJ 1:50

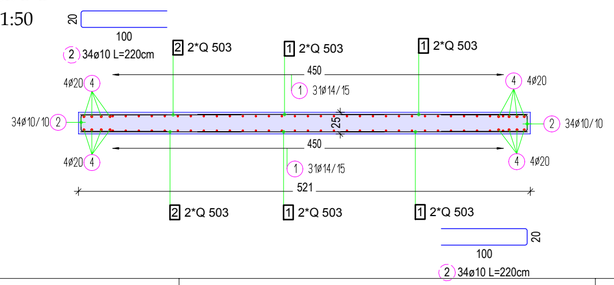

Napomena:

U zidove se postavljaju obostrano po 2 mreže Q503.
Zaštitni sloj u zidovima suterena 35 mm, a u zidovima ostalih etaža 25 mm.

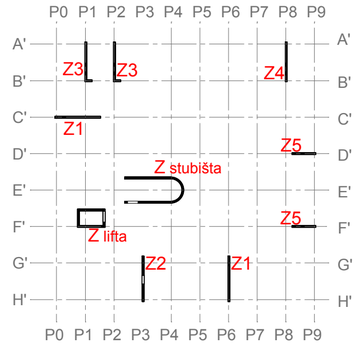

INDEX	IZMJENA	DATUM
1	sve mreže postavljene u dužini 3 m, šipke izmijenjene i prilagođene	07.09.2009.
2	šipke profila Ø22 zamijenjene sa Ø20	03.11.2009.

NAPOMENA:

razred okoliša XC1 - minimalni zaštitni sloj 25 mm
armatura - šipke B 500-R - prema normi HRN EN 10080-1
- mreže B 500 - prema normi HRN EN 10080-5
beton C 30/37 prema normi HRN EN 206

TEHNIČKE KONSTRUKCIJE d.o.o.
projektiranje - građenje - nadzor

TEHNIČKE KONSTRUKCIJE d.o.o.
Vlaška 79, 10000 Zagreb
t: 385 1 4664 595
f: 385 1 4664 549
e: info@konstrukcije.hr
w: http://www.konstrukcije.hr

GRAĐEVINA:

ZGRADA ZA PSIHOLOŠKU MEDICINU
Kišpatićeva 12, k.č. 3490/1 k.o. Maksimir

INVESTITOR:

Klinički bolnički centar Zagreb
Šalata 2, Zagreb

GLAVNI PROJEKTANT: Nataša Mrazović, dipl.ing.arh.	M.P.
PROJEKTANT KONSTRUKCIJE: Alan Sorić, dipl.ing.građ.	M.P.
PROJEKTANT SURADNIK: Nikola Miletić, dipl.ing.građ.	M.P.
SURADNICI: Ivo Erceg, ing. građ. Zora Zvono, dipl. ing. građ.	M.P.
FAZA PROJEKTA: IZVEDBENI PROJEKT	MJERILO: 1:50; 1:25
Z.O.P.: 09/08	T.D.: 05/09

SADRŽAJ:

ARMATURA ZIDA Z1

BROJ NACRTA: ST_IP_K1_013_2	DATUM: 03.11.2009.