


Presjek 1-1

MJ 1:50

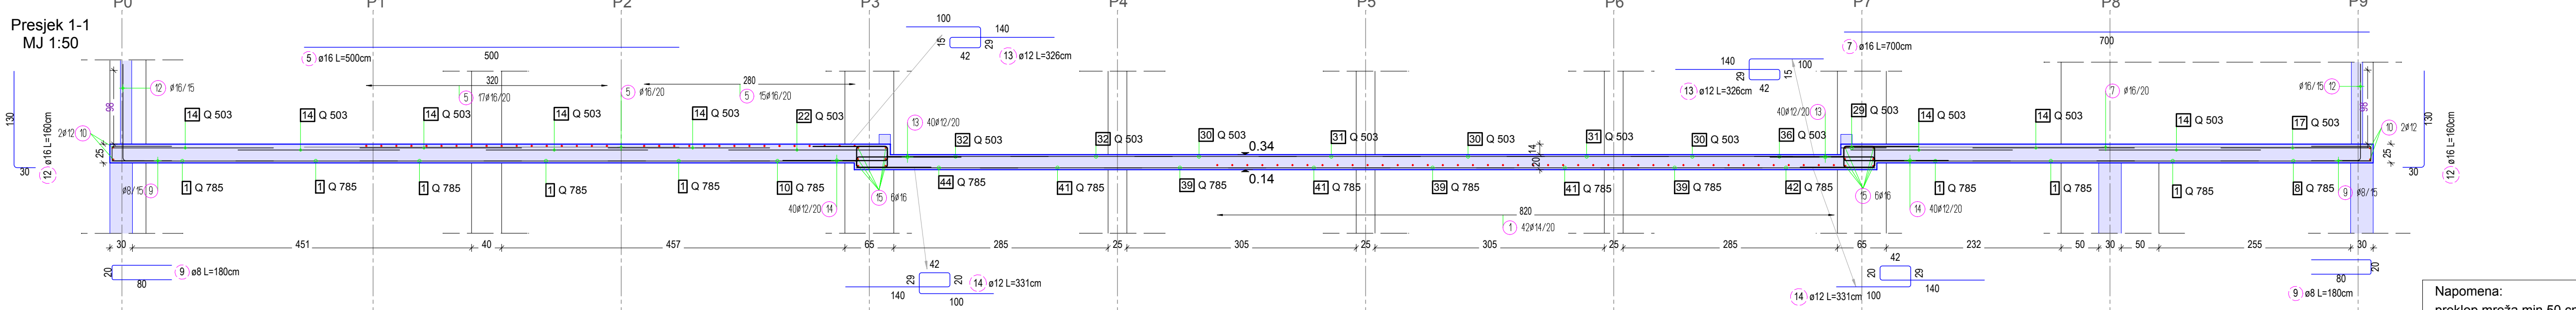

INDEX	IZMJENA	DATUM
1	izmjena geometrije ploče	16.10.2009.
2	izmjena debljine ploče	14.01.2010.

NAPOMENA:
 razred okoliša XC1 - minimalni zaštitni sloj 25 mm
 armatura - šipke B 500-R - prema normi HRN EN 10080-1
 - mreže B 500 - prema normi HRN EN 10080-5
 beton C 25/30 prema normi HRN EN 206



TEHNIČKE KONSTRUKCIJE d.o.o.
 Vlaška 79, 10000 Zagreb
 t: 385 1 4664 595 e: info@konstrukcije.hr
 f: 385 1 4664 549 w: http://www.konstrukcije.hr

GRAĐEVINA:
ZGRADA ZA PSIHOLŠKU MEDICINU
 Kišpatičeva 12, k.č. 3490/1 k.o. Maksimir

INVESTITOR:
Klinički bolnički centar Zagreb
 Šalata 2, Zagreb

GLAVNI PROJEKTANT: M.P.
 Nataša Mrzović, dipl.ing.arh.

PROJEKTANT KONSTRUKCIJE: M.P.
 Alan Sorić, dipl.ing.grad.

PROJEKTANT SURADNICI: M.P.
 Nikola Miletić, dipl.ing.grad.

SURADNICI: M.P.
 Ivo Erceg, ing. grad.
 Zora Zvonon, dipl. ing. grad.

FAZA PROJEKTA: IZVEDBENI PROJEKT MŠERIOLO: 1:50

Z.O.P.: 09/08 T.D.: 05/09

SDRŽAJ:

ARMATURA PLOČE SUTERENA
-DONJA ZONA-

BROJ NACRTA: ST_IP_K1_020_2 DATUM: 14.01.2010.