Plan pozicija greda - POZ 300
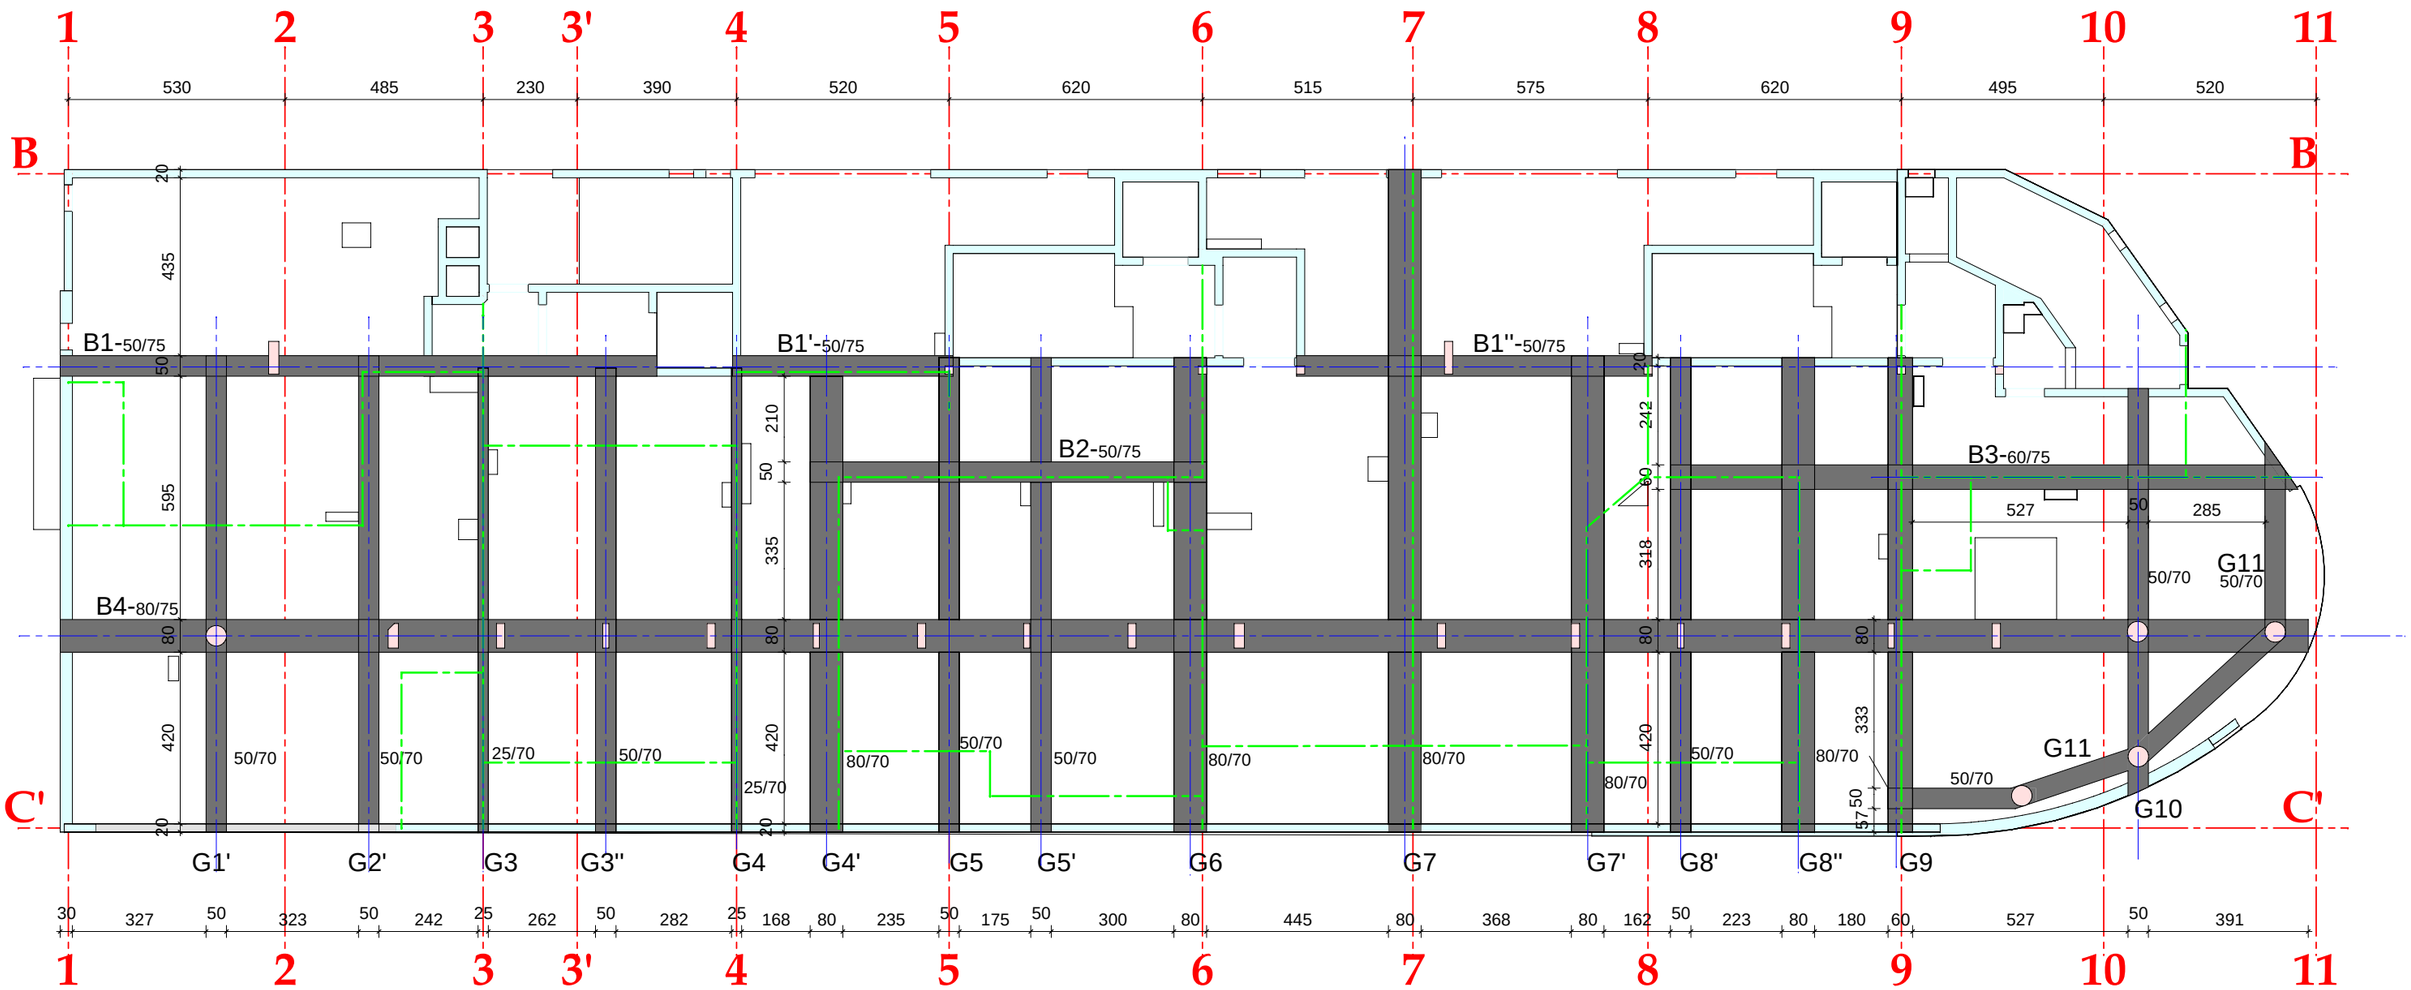
MJ 1:150